



АДМИНИСТРАЦИЯ  
ДОБРЯНСКОГО ГОРОДСКОГО ОКРУГА

ПОСТАНОВЛЕНИЕ

18.05.2022

№ 1254

г.Добрянка

**Об утверждении проекта  
планировки и проекта  
межевания территории**

В соответствии со статьями 42, 43, 45 Градостроительного кодекса Российской Федерации, Федеральным законом Российской Федерации от 06 октября 2003 г. № 131-ФЗ «Об общих принципах организации местного самоуправления в Российской Федерации», Уставом Добрянского городского округа, заключением по результатам общественных обсуждений от 25 апреля 2022 г. по проекту планировки и проекту межевания территории для размещения линейного объекта «Реконструкция газопровода «ГРП «Дивья» - УППН «Каменный Лог», администрация округа ПОСТАНОВЛЯЕТ:

1. Утвердить прилагаемый проект планировки и проект межевания территории для размещения линейного объекта «Реконструкция газопровода «ГРП «Дивья» - УППН «Каменный Лог».

2. Управлению градостроительства и архитектуры администрации Добрянского городского округа в установленном законом порядке обеспечить направление настоящего постановления и документации по планировке территории, указанной в пункте 1 настоящего постановления, в орган регистрации прав для внесения сведений в Единый государственный реестр недвижимости.

3. Опубликовать настоящее постановление в периодическом печатном издании газете «Камские зори», разместить на официальном сайте правовой информации Добрянского городского округа в информационно-телекоммуникационной сети Интернет с доменным именем [dobr-pravo.ru](http://dobr-pravo.ru).

4. Настоящее постановление вступает в силу после его официального опубликования.



5. Контроль за исполнением постановления возложить на первого заместителя главы администрации Добрянского городского округа.

Глава городского округа -  
глава администрации Добрянского  
городского округа



К.В. ЛЫЗОВ



**Министерство науки и высшего образования Российской Федерации  
Федеральное государственное бюджетное образовательное учреждение  
высшего образования  
«Пермский национальный исследовательский политехнический университет»  
Проектный центр «ПНИПУ-Нефтепроект»  
Свидетельство № 0253-2016-5902291029-08 от 21 июня 2016 г.**

**ООО «ЛУКОЙЛ-ПЕРМЬ»**

**Документация по планировке территории для размещения объекта  
«Реконструкция газопровода «ГРП «Дивья» - УППН «Каменный  
Лог»»**

**Т1.Основная часть проекта планировки территории**

**2019/206/ДС90-ППТ**

**Договор №**

**2019/206/ДС90**

Изм.	№ док.	Подп.	Дата

2022



ОБЩЕСТВО С ОГРАНИЧЕННОЙ ОТВЕТСТВЕННОСТЬЮ

**«Уралстройизыскания»**

Юридический адрес: 614065, Пермский край, г. Пермь, ул. 2-я Гамовская, 89, офис 5

Почтовый адрес: 614065, Пермский край, г. Пермь, ул. Монастырская, д. 14, офис 244

ИНН 5903019805 КПП 590501001 ОГРН 1065903022624

Телефон/Факс: 8(342)207-2017

E-mail: [usizisk@yandex.ru](mailto:usizisk@yandex.ru) [http:// Уралстройизыскания.рф](http://Уралстройизыскания.рф)

**Заказчик – ООО «ЛУКОЙЛ-ПЕРМЬ»**

**Документация по планировке территории для размещения  
объекта: «Реконструкция газопровода «ГРП «Дивья» - УППН  
«Каменный Лог»»**

**Т1.Основная часть проекта планировки территории**

**2019/206/ДС90-ППТ**

**Директор**



**И.М. Утемов**

**Главный инженер проекта**

**А. Чекунова**

**2022**



## Состав проекта планировки территории

### Том 1. Основная часть проекта планировки территории

Раздел 1. Проект планировки территории. Графическая часть

Раздел 2. Положения о размещении объекта капитального строительства.

### Том 2. Материалы по обоснованию проекта планировки территории.

Раздел 3. Материалы по обоснованию проекта планировки территории.

Графическая часть.

Раздел 4. Материалы по обоснованию проекта планировки территории.

Пояснительная записка

Раздел 5. Текстовые приложения.

### Том 3. Проект межевания территории

Раздел 6. Пояснительная записка

Раздел 7. Графические материалы

### Том 4. Проект межевания территории


Раздел 8. Материалы по обоснованию проекта межевания территории

Графическая часть

ИНВ. № ПОДЛ.	ПОДПИСЬ И ДАТА						2019/206/ДС90-ПШТ		
	Изм.	Колич.	Лист	№док.	Подпись	Дата	Стадия	Лист	Листов
	Разработчик	Ботова			<i>[Подпись]</i>	02.22	П	3	
							ООО «Уралстройизыскания»»		
							ПРОЕКТ ПЛАНИРОВКИ ТЕРРИТОРИИ		



## СОСТАВ ИСПОЛНИТЕЛЕЙ:

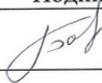№	Должность	Ф.И.О.	Подпись
1	Кадастровый инженер	Л.А.Ботова	

Проект планировки территории состоит из трех частей:

- 1- Основная часть (подлежит утверждению). Включает в себя чертеж проекта планировки территории и пояснительную записку.
- 2- Материалы по обоснованию проекта планировки территории. Включают в себя материалы в графической форме и пояснительную записку (текстовые и графические приложения).
- 3- Проект межевания территории

## Том 1. Утверждаемая часть проекта планировки территории

## Графические приложения

№ п/п	Наименование чертежа	Масштаб чертежа	Кол-во листов
1	Чертеж планировки территории	1:500	1

Взам. инв. №										
	Подпись и дата									
Инв. № подл.						<b>2019/206/ДС90-ППТ</b>				
	Изм.	Кол.у	Лист	№ док	Подпись	Дата	Стадия		Лист	Листов
	Разработал			Ботова		02.22	П	4		
	ПРОЕКТ ПЛАНИРОВКИ ТЕРРИТОРИИ						ООО «Уралстройизыскания»			

# Основная часть проекта планировки территории

## Раздел 1.


### Проект планировки территории.

#### Графическая часть

Изн. № подл.	Подпись и дата	Взам. инв. №	2019/206/ДС90-ППТ						Стадия	Лист	Листов
			Изм.	Кол.у	Лист	№ док	Подпись	Дата			
	Разработал	Ботова			<i>БТ</i>	02.22	ПРОЕКТ ПЛАНИРОВКИ ТЕРРИТОРИИ	ООО Уралстройизыскания			



№№ №№№№	Плотность и дата	Взам №№ №№
---------	------------------	------------

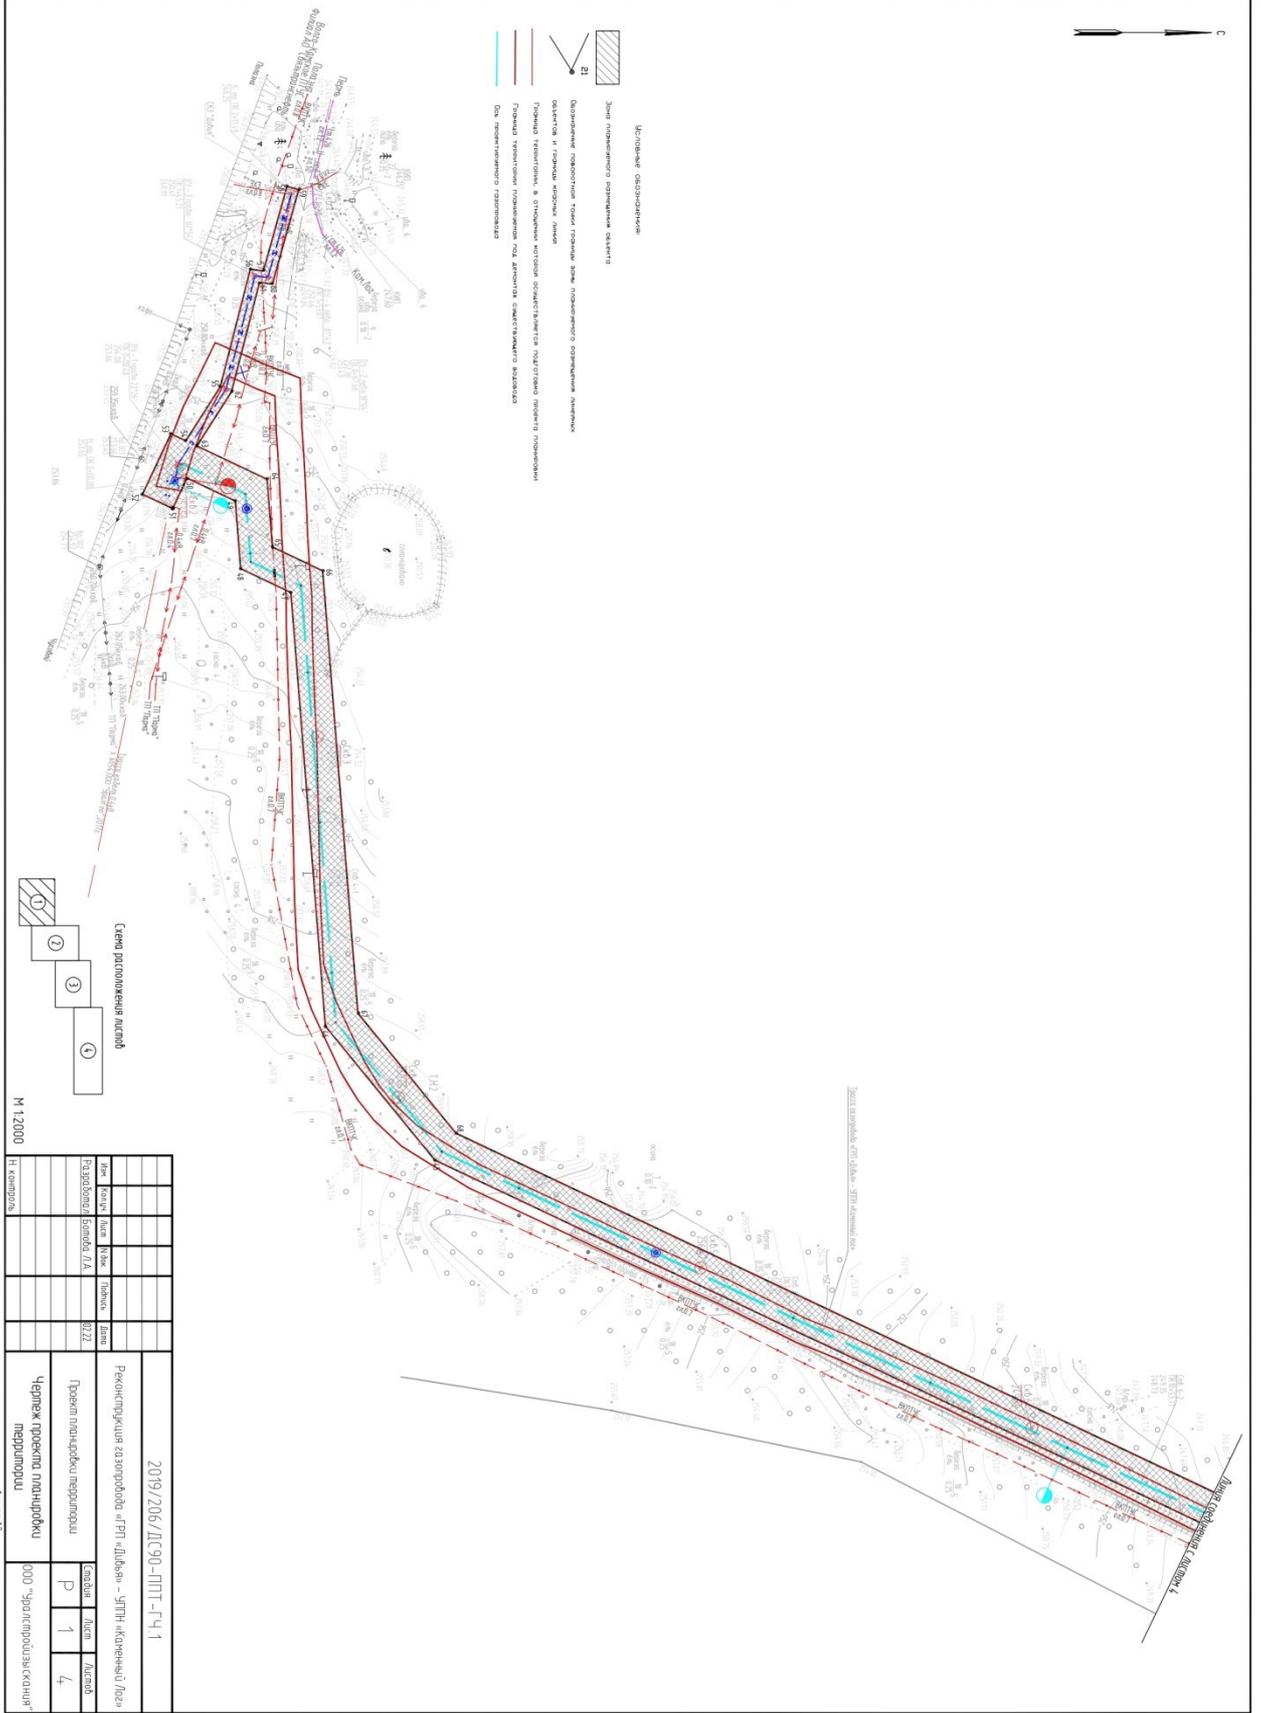


2019/206/ДС90-ПТТ-ГЧ 1											
Реконструкция газопровода в ГП «Добель» - УПН «Камышный лес»											
Проект планировки территории											
Чертеж проекта планировки территории											
000 «Экологическая компания»											
№	И.с.										
1											
2											
М 1:2000

Формат А2



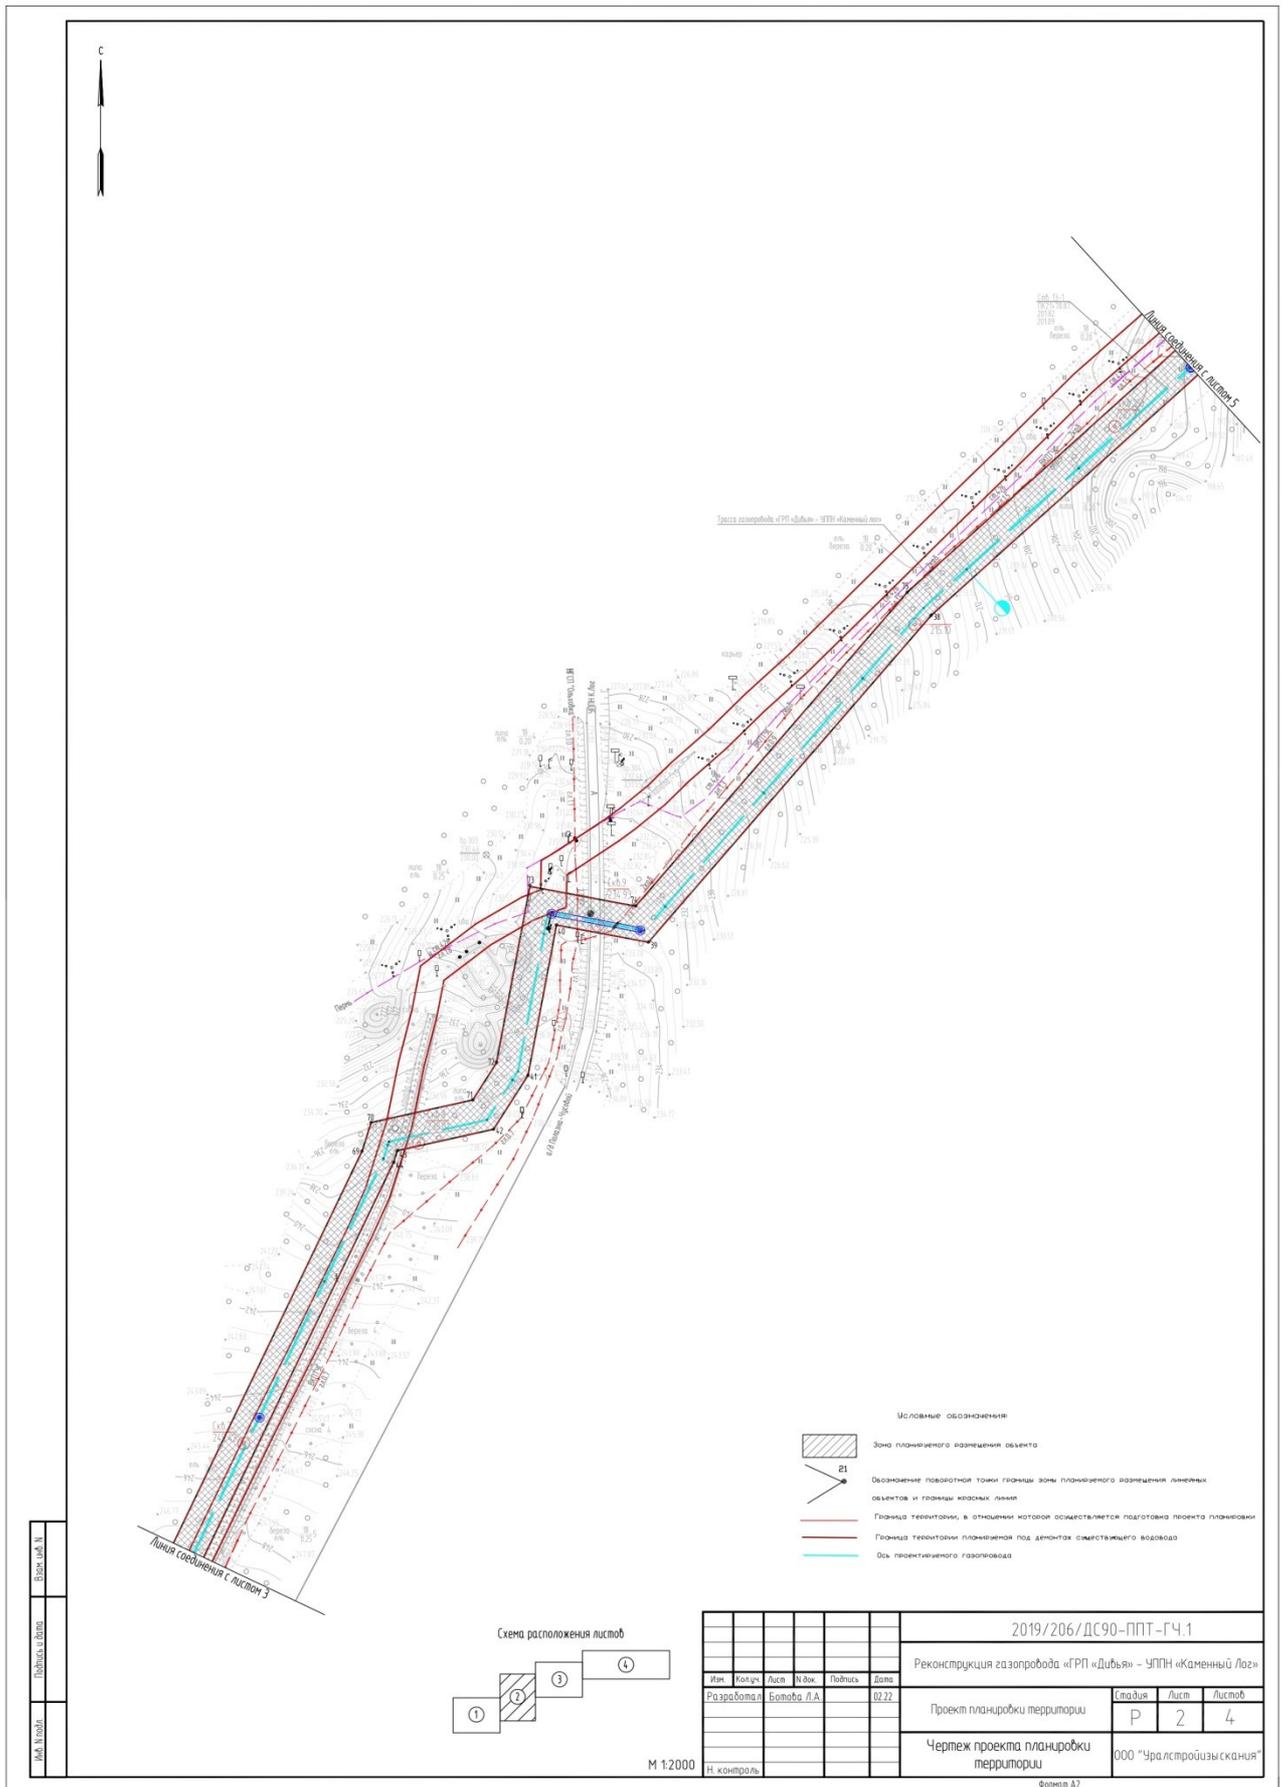

№№ в трассе	Площадь, в га	Вариант, №
-------------	---------------	------------

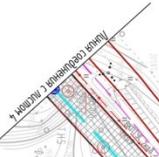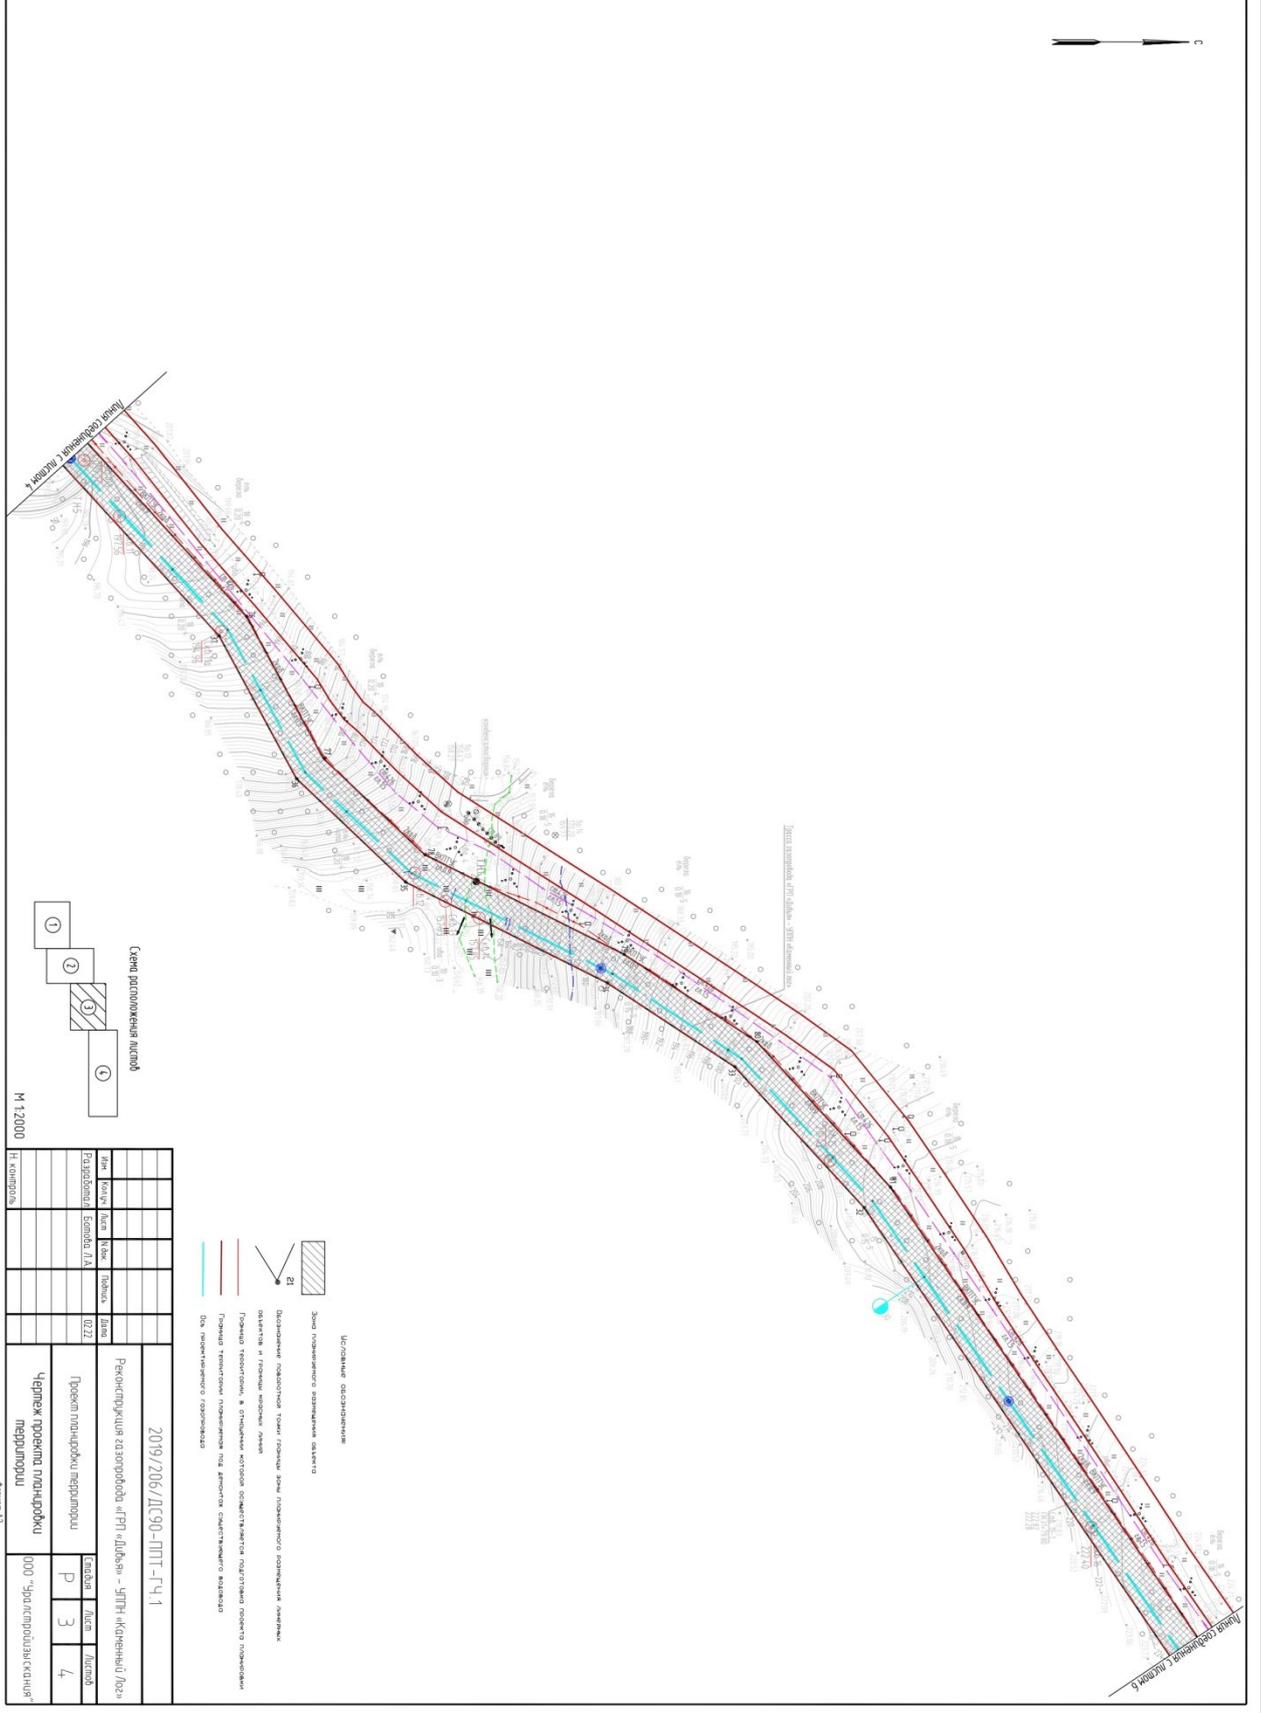

М 1:2000

№	Код	Наим.	Террит.	Площ.
1	0222	Газопровод	0,22	

№	Код	Наим.	Террит.	Площ.
2	0222	Газопровод	0,22	

№	Код	Наим.	Террит.	Площ.
3	0222	Газопровод	0,22	

№	Код	Наим.	Террит.	Площ.
4	0222	Газопровод	0,22	

**Исходные обозначения**

- Зона повышенного напряжения электро
- Обозначение поворотной точки газовой сети повышенного напряжения электро
- Ордынка и граница водосельных
- Граница территории, в отношении которой осуществляется подача газа
- Граница территории, в отношении которой осуществляется подача газа
- Согласно техническим условиям

2019/206/ДС90-ПТТ-ГЧ.1

Реконструкция газопровода «ГП «Идаль» – ЭПН «Косенки»/ДЭС


Проект газопровода перерасширения

Чертеж проекта газопровода перерасширения

ООО «Ярославская»

Формат А2



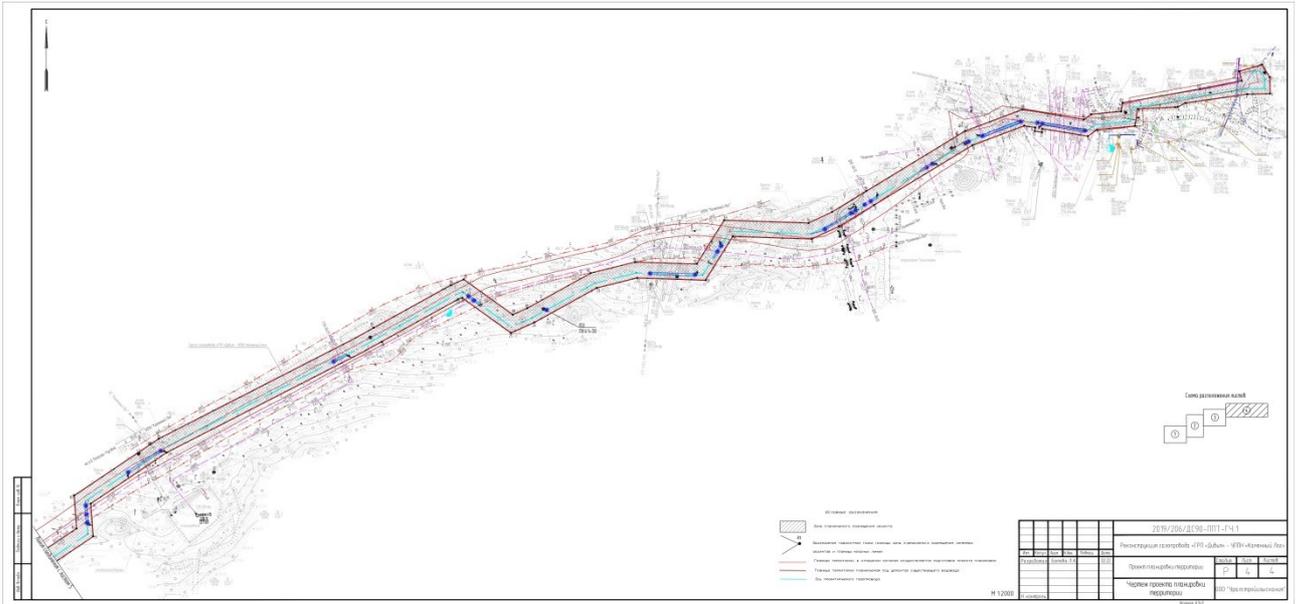



## 2.1 Наименование, основные характеристики и назначение планируемых для размещения линейных объектов.

### *Общие сведения.*

Документация по планировке территории для размещения объекта «Реконструкция газопровода «ГРП «Дивья» - УППН «Каменный Лог»», подготовлена в соответствии с действующим законодательством и договором субподряда, заключенного между Проектным центром «ПНИПУ-Нефтепроект» и ООО «Уралстройизыскания».

Основанием для разработки проекта планировки территории является заявка на подготовку документации по планировке территории, предусматривающей размещение «Реконструкция газопровода «ГРП «Дивья» - УППН «Каменный Лог»», основным заказчиком ООО «ЛУКОЙЛ-ПЕРМЬ».

Для разработки проекта планировки использованы:

- сведения государственного кадастра недвижимости о земельных участках;
- документы территориального планирования Добрянского городского округа;
- правила землепользования и застройки;

В процессе разработки проекта планировки территории для размещения линейного объекта использовались следующие нормативно-правовые документы:

1. «Градостроительный кодекс Российской Федерации» от 29.12.2004 № 190-ФЗ;
2. «Земельный кодекс Российской Федерации» от 25.10.2001 № 136-ФЗ;
3. СНиП 11-04-2003 «Инструкция о порядке разработки, согласования, экспертизы и утверждения градостроительной документации»;
4. СП 42.13330.2011 «Градостроительство. Планировка и застройка городских и сельских поселений». Актуализированная редакция СНиП 2.07.01-89\*;
5. Постановление Правительства Российской Федерации от 12.05.2017 № 564 «Об утверждении Положения о составе и содержании проектов планировки территории, предусматривающих размещение одного или нескольких линейных объектов»;
6. «Правилами противопожарного режима в Российской Федерации»;
7. «Правила безопасности в нефтяной и газовой промышленности»;

Изн. № подл.	Подпись и дата	Взам. инв. №

Изм.	Код.уч	Лист	№док	Подпись	Дата

2019/206/ДС90-ППТ

Лист  
2



8. СНиП 12-04-2002 «Безопасность труда в строительстве. Часть 2. Строительное производство»;

9. Приказ Министерства строительства и жилищно-коммунального хозяйства Российской Федерации от 25.04.2017 № 739/пр «Об утверждении требований к цифровым топографическим картам и цифровым топографическим планам, используемым при подготовке графической части документации по планировке территории»;

10. Генеральный план Добрянского городского округа Пермского края;

11. СанПиН 2.2.1/2.1.1.1200-03 Санитарно-защитные зоны и санитарная классификация предприятий, сооружений и иных объектов.

Задачами проекта планировки территории являются:

- выявление территории, занятой линейным объектом;
- выявление территории охранной зоны линейного объекта;
- указание существующих и проектируемых объектов, функционально связанных с проектируемым линейным объектом;
- определение архитектурно-планировочной структуры территории;
- установление границ земельных участков, предназначенных для строительства и размещения линейного объекта.

Изменение существующих административных границ муниципального образования, границ земель особо охраняемых природных территорий, границ

территорий объектов культурного наследия не предусматривается.

Инв. № подл.	Подпись и дата	Взам. инв. №					2019/206/ДС90-ППТ	Лист
			Изм.	Код.уч.	Лист	№док		Подпись





На ПК33+96,00, ПК33+96,20 трасса пересекает газопровод.  
С ПК34+02.28 трасса проходит в северо-восточном направлении.  
На 35+01,10 трасса пересекает грунтовую дорогу. Ширина проезжей части в месте пересечения 5,2 м.  
На ПК35+21,50 трасса пересекает ВЛ-6кВ.  
На ПК38+06,50 трасса пересекает нефтепровод.  
С ПК39+98.58 трасса проходит в юго-восточном направлении.  
На ПК40+01,10, ПК40+59,10 трасса пересекает газопровод.  
На ПК40+18,40 трасса пересекает нефтепровод.  
На ПК40+29,30 трасса пересекает 2 кабеля связи  
С ПК40+82.13 трасса проходит в северо-восточном направлении.  
На ПК41+30,00 трасса пересекает газопровод.  
С ПК42+71.16 трасса проходит в юго-восточном направлении.  
На ПК42+92,30 трасса пересекает ВЛ-6кВ.  
На ПК43+00,00, ПК43+03,10 трасса пересекает по 2 водовода.  
На ПК 43+10,30 трасса пересекает недействующий трубопровод.  
На ПК43+21,10 трасса пересекает грунтовую дорогу. Ширина проезжей части в месте пересечения 6,8 м.  
С ПК43+62.82 трасса проходит в северо-восточном направлении.  
На ПК44+01,60 трасса пересекает нефтепровод.  
На ПК44+29,00 трасса пересекает газопровод.  
С ПК 44+34.49 трасса проходит в юго-восточном направлении.  
С ПК45+45.83 трасса проходит в северо-восточном направлении.  
На 46+01,00 трасса пересекает грунтовую дорогу. Ширина проезжей части в месте пересечения 4,4 м.  
На ПК46+09,10, ПК47+88,80 трасса пересекает газопровод.  
На ПК46+40,40, ПК47+30,80 трасса пересекает нефтепровод.  
На ПК47+55,90, ПК47+65,90, ПК48+18,20 трасса пересекает недействующий трубопровод.  
На 48+47,00 трасса пересекает автодорогу с щебенистым покрытием.  
Ширина проезжей части в месте пересечения 4,3 м.  
На ПК48+73,00 трасса пересекает ВЛ-6кВ.  
С ПК48+80.05 трасса проходит в юго-восточном направлении.  
На ПК48+92,90, ПК49+23,00, ПК49+30,50, ПК49+34,20, ПК49+36,70, ПК49+49,50, ПК49+55,60, ПК49+62,20 трасса пересекает недействующие трубопроводы.  
На ПК48+99,50, ПК49+08,10 трасса пересекает газопровод.  
На ПК49+17,80 трасса пересекает нефтепровод.

Изн. № подл.	Подпись и дата	Взам. инв. №

Изм.	Кол.уч	Лист	№док	Подпись	Дата

2019/206/ДС90-ППТ

Лист  
5





**2.2 Перечень субъектов Российской Федерации, перечень муниципальных районов, городских округов в составе субъектов Российской Федерации, перечень поселений, населенных пунктов, внутригородских территорий городов федерального значения, на территориях которых устанавливаются зоны планируемого размещения линейных объектов.**

В административном отношении участок изысканий находится на территории Добрянского ГО Пермского края, на землях:

- неразграниченных землях государственной собственности в границах Добрянского городского округа Пермского края;
- землях в собственности РФ;
- землях Добрянское лесничество Полазненское участковое лесничество;
- ООО «ЛУКОЙЛ-Пермь».

Ближайшие населенные пункты:

- п. Дивья 982 м южнее проектируемых и реконструируемых сооружений;
- о.п. 29 км 900 м восточнее проектируемых сооружений.

Ближайшая жилая застройка:

- расположена в 162 м южнее Дивьинское сельское поселение.

Транспортная сеть развита и представлена автомобильными дорогами общего пользования регионального значения «Пермь – Березники», «Полазна – Чусовой» (Северный широтный коридор) с асфальтобетонным покрытием, другими автодорогами местного значения, а также промысловыми и грунтовыми дорогами. Проезд возможен в любое время года.

**2.3 Перечень координат характерных точек границ зон планируемого размещения линейных объектов.**

Общая площадь занимаемых земель на период строительства объекта

Составляет:

11,7179 га „площадь вновь образуемых земельных участков и частей земельных участков составляет – 11,0552 га.

Распределение по категориям земель на период строительства следующее:

Земли промышленности, энергетики, транспорта, связи, радиовещания, телевидения, информатики, земли для обеспечения космической деятельности, земли обороны, безопасности и земли иного специального назначения -0,8020 га.

Инв. № подл.	Подпись и дата	Взам. инв. №						<b>2019/206/ДС90-ППТ</b>	Лист
									7
			Изм.	Код.уч	Лист	№док	Подпись	Дата	



- Земли лесного фонда – 10,0402 га.

-Земли сельскохозяйственного назначения – 0,8757 га.

Перечень координат характерных точек границ зоны планируемого размещения линейного объекта, приведен в таблице 1.

Таблица 1.

№	X	Y
1	553061,61	2256328,76
2	553070,74	2256341,59
3	553075,69	2256393,48
4	553099,44	2256397,48
5	553102,24	2256452,88
6	553107,70	2256463,66
7	553119,91	2256548,65
8	553120,61	2256580,11
9	553143,43	2256579,60
10	553160,86	2256569,00
11	553151,69	2256537,62
12	553138,54	2256540,90
13	553127,16	2256483,78
14	553107,76	2256376,57
15	553095,98	2256374,59
16	553092,08	2256333,63
17	553084,78	2256323,39
18	553098,69	2256238,75
19	553068,86	2256159,71
20	552984,25	2256021,59
21	552955,99	2255975,26
22	552941,10	2255943,50
23	552944,92	2255827,16
24	552884,07	2255789,30
25	552886,86	2255704,24
26	552871,48	2255643,08
27	552822,64	2255555,41
28	552813,78	2255535,61
29	552862,76	2255467,91
30	552854,86	2255450,28
31	552778,82	2255313,76
32	552641,51	2255047,27
33	552562,61	2254930,69
34	552517,05	2254933,95

Изн. № подл.	Подпись и дата	Взам. инв. №

Изм.	Код.уч	Лист	№док	Подпись	Дата

2019/206/ДС90-ППТ

Лист

8



35	552287,22	2254594,33
36	552198,85	2254497,43
37	552111,13	2254439,24
38	551979,54	2254372,98
39	551912,41	2254308,76
40	551861,60	2254214,29
41	551595,67	2253921,75
42	551386,90	2253742,51
43	551400,03	2253672,69
44	551282,66	2253650,62
45	551258,03	2253635,02
46	551242,97	2253567,91
47	551224,37	2253562,10
48	550464,13	2253199,25
49	550399,47	2253119,60
50	550376,27	2252825,93
51	550343,22	2252810,18
52	550339,67	2252765,18
53	550293,45	2252743,15
54	550316,31	2252706,99
55	550334,65	2252634,66
56	550343,18	2252635,72
57	550360,48	2252572,99
58	550352,77	2252570,86
59	550337,31	2252626,92
60	550328,63	2252625,84
61	550308,87	2252703,79
62	550286,18	2252739,69
63	550276,36	2252735,01
64	550257,64	2252775,22
65	550277,58	2252784,51
66	550286,94	2252764,42
67	550318,74	2252779,58
68	550322,29	2252824,57
69	550355,34	2252840,32
70	550378,08	2253128,15
71	550450,18	2253216,97
72	551216,31	2253582,63
73	551224,29	2253585,12
74	551238,56	2253648,73
75	551274,45	2253671,47
76	551374,34	2253690,25
77	551362,94	2253750,93
78	551580,31	2253937,56
79	551843,51	2254227,09
80	551894,68	2254322,25

Изн. № подл.	Подпись и дата	Взам. инв. №

Изм.	Код.уч	Лист	№док	Подпись	Дата

2019/206/ДС90-ППТ

Лист  
9



81	551966,71	2254391,15
82	552100,07	2254458,30
83	552184,42	2254514,26
84	552269,89	2254607,98
85	552505,95	2254956,80
86	552551,51	2254953,54
87	552622,55	2255058,52
88	552759,43	2255324,15
89	552835,18	2255460,15
90	552837,49	2255465,31
91	552788,51	2255533,01
92	552802,96	2255565,27
93	552850,85	2255651,26
94	552864,77	2255706,61
95	552861,66	2255801,28
96	552922,52	2255839,13
97	552918,94	2255948,05
98	552936,58	2255985,69
99	552965,48	2256033,06
100	553049,01	2256169,42
101	553076,02	2256241,00
102	553073,54	2256256,09
103	553068,56	2256255,58
104	553066,94	2256265,47
105	553071,92	2256265,97
1	553061,61	2256328,76

**2.4 Перечень координат характерных точек границ зон планируемого размещения линейных объектов, подлежащих переносу (переустройству) из зон планируемого размещения линейных объектов.**

В данном проекте планировки территории линейные объекты, подлежащие переносу (переустройству) из зоны планируемого размещения линейных объектов отсутствуют. Зона для размещения линейных объектов, подлежащих переносу (переустройству) отсутствует. На основании данных официального сайта ФГИС ТП, проектируемый объект не пересекает существующие (раннее установленные) красные линии.

Взам. инв. №
Подпись и дата
Инв. № подл.

Изм.	Код.уч	Лист	№док	Подпись	Дата

**2019/206/ДС90-ППТ**

Лист  
10



**2.5 Предельные параметры разрешенного строительства, реконструкции объектов капитального строительства, входящих в состав линейных объектов в границах зон их планируемого размещения.**

Предельные параметры разрешенного строительства, реконструкции объектов капитального строительства, входящих в состав линейных объектов в границах зон их планируемого размещения, не регламентируются.

**2.6 Информация о необходимости осуществления мероприятий по защите сохраняемых объектов капитального строительства (здание, строение, сооружение, объекты, строительство которых не завершено), существующих и строящихся на момент подготовки проекта планировки территории, а также объектов капитального строительства, планируемых к строительству в соответствии с ранее утвержденной документацией по планировке территории, от возможного негативного воздействия в связи с размещением линейных объектов.**

В связи с отсутствием возможного негативного воздействия при размещении линейного объекта не требуется осуществления мероприятий по защите сохраняемых объектов капитального строительства (здание, строение, сооружение, объекты, строительство которых не завершено), существующих и строящихся на момент подготовки проекта планировки территории, а также объектов капитального строительства, планируемых к строительству в соответствии с ранее утвержденной документацией по планировке территории.

**2.7 Информация о необходимости осуществления мероприятий по сохранению объектов культурного наследия от возможного негативного воздействия в связи с размещением линейных объектов.**

В границах участка строительства объекты культурного наследия, включенные в Единый государственный реестр, либо выявленные объекты

Изм.	Код.уч	Лист	№док	Подпись	Дата

Изм.	Код.уч	Лист	№док	Подпись	Дата

2019/206/ДС90-ППТ

Лист  
11



культурного наследия, а также объекты, обладающие признаками объекта культурного наследия, отсутствуют. Участок расположен вне зон охраны и защитных зон объектов культурного наследия. Следовательно, в данном проекте отсутствует необходимость осуществления мероприятий по сохранению объектов культурного наследия от возможного негативного воздействия в связи с размещением линейного объекта.

### **2.8 Информация о необходимости осуществления мероприятий по охране окружающей среды.**

В данном проекте существует необходимость в проведении мероприятий по охране окружающей среды.

Для предотвращения и снижения неблагоприятных последствий на состояние компонентов природной среды, а также сохранение экологической ситуации на территории проектируемых работ необходимо:

- соблюдать технологию производственного процесса;
- соблюдать нормы и правила природоохранного законодательства;
- проводить эколого-аналитический контроль за состоянием окружающей среды при эксплуатации проектируемого объекта.

#### *Атмосферный воздух*

Для сохранения состояния приземного слоя воздуха в период строительства рекомендуется:

- не допускать разведение костров и сжигание в них любых видов материалов и отходов;
- постоянно контролировать соблюдение технологических процессов в период строительно-монтажных работ с целью обеспечения минимальных выбросов загрязняющих веществ;
- параметры применяемых машин, оборудования, транспортных средств, в части состава отработавших газов, в процессе эксплуатации должны

Инв. № подл.	Подпись и дата	Взам. инв. №					<b>2019/206/ДС90-ППТ</b>	Лист
								12
			Изм.	Код.уч	Лист	№док		Подпись



соответствовать установленным стандартам и техническим условиям предприятия-изготовителя, согласованным с санитарными органами; определяющим условием минимального загрязнения атмосферы отработавшими газами дизельных двигателей дорожных машин и оборудования является правильная эксплуатация двигателя, своевременная регулировка системы подачи и ввода топлива;

при проведении технического обслуживания машин следует особое внимание уделять контрольным и регулировочным работам по системе питания, зажигания и газораспределительному механизму двигателя. Эти меры обеспечивают полное сгорание топлива, снижают его расход, значительно уменьшают выброс токсичных веществ;

при заправке строительной техники автозаправщиком не допускать проливов ГСМ на поверхность земли.

При эксплуатации объекта выбросы в атмосферный воздух незначительны и кратковременны. В целях сокращения вредных выбросов в атмосферу от технологических процессов при эксплуатации необходимо закладывать в проекты такие решения, как:

- контроль качества строительно-монтажных работ с целью предотвращения аварийных ситуаций в дальнейшем;
- более совершенное аппаратурное оформление технологических процессов, разработанное с учетом требований экологии;
- комплексная автоматизация технологических и вспомогательных процессов, обеспечивающая надежную эксплуатацию проектируемых объектов;
- системы контроля степени загрязнения окружающей среды;
- системы противоаварийной защиты процесса и оборудования.

*Гидросфера*

Для сохранения состояния приповерхностной гидросферы рекомендуется в

Изн. № подл.	Подпись и дата	Взам. инв. №

Изм.	Код.уч	Лист	№док	Подпись	Дата

**2019/206/ДС90-ППТ**

Лист  
13



период строительно-монтажных работ:

не допускать попадание ГСМ в водные объекты при производстве работ;

осуществлять заправку строительной техники горючесмазочными

материалами на специально оборудованной площадке, расположенной за

пределами водоохраных зон водных объектов;

не производить мойку техники в водотоках.

Согласно Водному кодексу, в пределах водоохраных зон запрещается

движение и стоянка транспортных средств (кроме специальных транспортных

средств), за исключением их движения по дорогам и стоянки на дорогах и в

специально оборудованных местах, имеющих твердое покрытие.

В границах водоохраных зон допускаются проектирование, размещение,

строительство, реконструкция, ввод в эксплуатацию, эксплуатация

хозяйственных и иных объектов при условии оборудования таких объектов

сооружениями, обеспечивающими охрану водных объектов от загрязнения,

засорения и истощения вод в соответствии с водным законодательством и

законодательством в области охраны окружающей среды.

#### *Почвы*

Для минимизации отрицательного воздействия на почвы требуется:

проведение работ строго в полосе отвода земель;

в целях сохранения плодородного слоя почвы на площади временного и

постоянного отвода по сельскохозяйственным и лесным угодьям предусмотреть

комплекс мероприятий технического и биологического этапов рекультивации;

при заправке строительной техники автозаправщиком не допускать

проливов ГСМ на поверхность земли;

предотвращение захламления территории отходами строительства и

потребления (сбор всех видов отходов в специальные контейнеры с

последующим вывозом в установленные места).

Изн. № подл.	Подпись и дата	Взам. инв. №

Изм.	Кол.уч	Лист	№док	Подпись	Дата

**2019/206/ДС90-ППТ**

Лист  
14



### *Растительность*

Для уменьшения отрицательного воздействия на растительность рекомендуются следующие мероприятия:

работы необходимо проводить строго в установленных границах земельного отвода;

осуществлять движение транспортной и строительной техники круглогодично только по постоянным дорогам, а в зимний период – по специально подготовленным зимним технологическим дорогам;

с целью сохранения растительного покрова от пожара все строительные объекты обеспечить средствами пожаротушения; ввести запрет на выжигание растительности.

### *Животный мир*

Проектом необходимо предусмотреть следующие мероприятия,

обеспечивающие снижение воздействия на животный мир:

провести с исполнителями обязательную техническую учебу по охране окружающей среды;

соблюдать меры, гарантирующих предотвращение заболеваний и гибели объектов животного мира, ухудшения среды их обитания при хранении и применении химических реагентов, горюче-смазочных и других опасных для объектов животного мира и среды их обитания материалов, сырья и отходов производства;

для предотвращения случайного попадания животных устанавливать ограждение на период рытья траншей, котлованов;

ограничить доступ животных на технологические площадки путем установки ограждений и простейших отпугивающих устройств;

соблюдать санитарных норм и правил, предписывающих утилизацию бытового мусора и пищевых отходов;

Изм.	Код.уч	Лист	№док	Подпись	Дата

Изм.	Код.уч	Лист	№док	Подпись	Дата

2019/206/ДС90-ППТ

Лист  
15



ограничить все строительные работ строго полосой земельного отвода;  
 своевременно проводить рекультивационные работы;  
 соблюдать пожарную безопасность в процессе проводимых работ;  
 не оставлять не закопанными траншеи, ямы, котлованы на длительное  
 время, во избежание попадания туда животных.

Предприятие, осуществляющее реализацию данного проекта, несет  
 ответственность за сохранение и воспроизводство объектов животного мира,  
 занесенных в Красные Книги в соответствии с законодательством РФ и  
 законодательством субъектов РФ (ст. 24 Закона РФ «О животном мире»).

**2.9 Информация о необходимости осуществления мероприятий по  
 защите территории от чрезвычайных ситуаций природного и техногенного  
 характера, в том числе по обеспечению пожарной безопасности и  
 гражданской обороне.**

Согласно приложению 1 ФЗ-116 «О промышленной безопасности опасных  
 производственных объектов» (в редакции №271-ФЗ от 29.07.2019),  
 трубопроводы, подлежащие реконструкции, относятся к опасным  
 производственным объектам, на которых обращаются опасные вещества:  
 горючая жидкость и воспламеняющийся газ – нефть и попутный нефтяной газ.  
 Трубопроводы, подлежащие реконструкции, не являются  
 самостоятельными производственными объектами, входят в состав  
 существующего опасного производственного объекта.

При нормальной эксплуатации проектируемых объектов отсутствуют  
 постоянно действующие опасные факторы на окружающую среду, население.  
 Мероприятия по защите персонала и предупреждению чрезвычайных  
 ситуаций, вызванных авариями на рядом расположенных объектах  
 производственного назначения и линейных объектах, включают в себя:  
 -ознакомление персонала с возможной опасностью при авариях на рядом

Изн. № подл.	Подпись и дата	Взам. инв. №

Изм.	Кол.уч	Лист	№док	Подпись	Дата

2019/206/ДС90-ППТ

Лист  
16



расположенных транспортных коммуникациях, а также с характером воздействия АХОВ на организм человека, симптомами поражения людей и мерами первой медицинской помощи пострадавшим;

-экстренная эвакуация людей с территории объекта в направлении перпендикулярном направлению ветра;

-использование средств индивидуальной защиты;

-наличие на проектируемом объекте комплекта медицинских средств для оказания первой помощи пострадавшим;

-укрытие работающего персонала в защитных сооружениях ГО.

В соответствии с требованиями статьи 5 Федерального закона № 123-ФЗ каждый объект защиты должен иметь систему обеспечения пожарной безопасности.

Система обеспечения пожарной безопасности объекта создается в целях предотвращения пожара, обеспечения безопасности людей и защиты имущества при пожаре. Система обеспечения пожарной безопасности объекта защиты включает в себя:

- систему предотвращения пожара;
- систему противопожарной защиты;
- комплекс организационно-технических мероприятий по обеспечению пожарной безопасности.

Целью создания системы предотвращения пожаров, является исключение условий возникновения пожаров. Исключение условий возникновения пожаров достигается исключением условий образования горючей среды и (или) исключением условий образования в горючей среде (или внесения в нее) источников зажигания. Исключение условий образования горючей среды на проектируемом объекте обеспечиваться следующими способами:

- применением негорючих веществ и материалов в конструкции

Изн. № подл.	Подпись и дата	Взам. инв. №
--------------	----------------	--------------

Изм.	Кол.уч	Лист	№док	Подпись	Дата

**2019/206/ДС90-ППТ**

Лист  
17



проектируемых сооружений. фото на белом фоне. лицо хорошо освещено, без теней.

Целью создания систем противопожарной защиты является защита людей и имущества от воздействия опасных факторов пожара и (или) ограничение его последствий. Защита людей и имущества от воздействия опасных факторов пожара и (или) ограничение его последствий обеспечиваются снижением динамики нарастания опасных факторов пожара, эвакуацией людей и имущества в безопасную зону и (или) тушением пожара. Защита людей и имущества от воздействия опасных факторов пожара и (или) ограничение последствий их воздействия обеспечиваются следующими способами:

- организация деятельности подразделений пожарной охраны в рамках заключенных договоров.

Комплекс организационно-технических мероприятий по пожарной безопасности для проектируемого объекта включают в себя:

- организацию проведения технологических процессов в соответствии с регламентами, правилами технической эксплуатации и другой, утвержденной в установленном порядке нормативно-технической и эксплуатационной документацией;
- разработку и утверждение инструкций по обеспечению пожарной безопасности и действию персонала при возникновении пожара;
- организацию обучения персонала мерам пожарной безопасности на производстве;
- организацию взаимодействия персонала объекта с подразделениями пожарной охраны при тушении пожаров.

Изн. № подл.	Подпись и дата	Взам. инв. №

Изм.	Код.уч	Лист	№док	Подпись	Дата

**2019/206/ДС90-ППТ**

Лист  
18



## ТЕКСТОВЫЕ ПРИЛОЖЕНИЯ

Инв. № подл.	Подпись и дата	Взам. инв. №							2019/206/ДС90-ППТ	Лист
										19
			Изм.	Кол.уч	Лист	№док	Подпись	Дата		





ОБЩЕСТВО С ОГРАНИЧЕННОЙ ОТВЕТСТВЕННОСТЬЮ  
«ЛУКОЙЛ-ПЕРМЬ»

№ 11-22527 Дата 16.12.2021  
на № \_\_\_\_\_ от \_\_\_\_\_

Директору Проектного центра  
«ПНИПУ-Нефтепроект»  
Айдаралиеву Р.М.  
ул. Куйбышева 956, офис 203  
г. Пермь, 614010  
Факс: (342) 219-80-48  
E-mail: nefteproject@pc.pstu.ru

О разработке документации  
по планировке территории

Уважаемый Рифкат Маматович!

*Нисеулдинов М.С.*  
*17.12.2021*

В соответствии с п.3 ч.1.1. ст.45 Градостроительного кодекса Российской Федерации ООО «ЛУКОЙЛ-ПЕРМЬ» принимает решение о подготовке документации по планировке территории по объекту: «Реконструкция газопровода «ГРП «Дивья» - УППН «Каменный Лог».

В связи с этим, просим Вас осуществить подготовку документации по планировке территории по указанному объекту и направить ее для утверждения в уполномоченные органы местного самоуправления.

Начальник Отдела организации  
проектных работ

*А.А. Бурьлов*  
А.А. Бурьлов

Е.В. Петрова  
т. 235-69-70

614068, Российская Федерация,  
Пермский край, г. Пермь,  
ул. Ленина, д. 62

Тел.: (342) 235-61-01 (приёмная)  
(342) 235-66-48 (справочная)  
Факс: (342) 235-64-60  
(342) 235-68-07

www.perm.lukoil.ru  
E-mail: lp@lp.lukoil.com



Изн. № подл.	Подпись и дата	Взам. инв. №

Изм.	Код.уч.	Лист	№ док.	Подпись	Дата

2019/206/ДС90-ППТ

Лист  
20





ОБЩЕСТВО С ОГРАНИЧЕННОЙ ОТВЕТСТВЕННОСТЬЮ  
«ЛУКОЙЛ-ПЕРМЬ»

№ 07-29186 Дата 25.12.2021

на № \_\_\_\_\_ от \_\_\_\_\_

Главе городского округа-главе администрации Добрянского городского округа  
Лызову К.В.  
ул. Советская, дом 14  
г.Добрянка, 618740  
факс: +7(34265)2-54-60  
Email: adm Dob@perm.ru

О принятии решения о разработке документации по планировке территории

Уважаемый Константин Васильевич!

В соответствии с ч.7 с. 45 Градостроительного кодекса Российской Федерации направляем Вам решение о разработке документации по планировке территории по объекту: «Реконструкция газопровода «ГРП «Дивья» - УППН «Каменный Лог».  
Разработчик: ПЦ «ПНИПУ-Нефтепроект».

Приложение: Письмо № И-28587 от 16.12.2021г. на 1 л. в 1 экз.

Начальник Отдела организации проектных работ

А.А. Бурьлов

Е.В. Петрова  
т. 235-69-70

614068, Российская Федерация,  
Пермский край, г. Пермь,  
ул. Ленина, д. 62

Тел.: (342) 235-61-01 (приёмная)  
(342) 235-66-48 (справочная)  
Факс: (342) 235-64-60  
(342) 235-68-07

www.perm.lukoil.ru  
E-mail: lp@lp.lukoil.com


Изн. № подл.	Подпись и дата	Взам. инв. №

Изм.	Код.уч	Лист	№док	Подпись	Дата

2019/206/ДС90-ППТ

Лист  
21



 

Изн. № подл.	Подпись и дата	Взам. инв. №

Изм.	Кол.уч	Лист	№док	Подпись	Дата

**2019/206/ДС90-ПТТ**

Лист  
22



Министерство науки и высшего образования Российской Федерации  
Федеральное государственное бюджетное образовательное учреждение  
высшего образования  
«Пермский национальный исследовательский политехнический университет»  
Проектный центр «ПНИПУ-Нефтепроект»  
Свидетельство № 0253-2016-5902291029-08 от 21 июня 2016 г.

ООО «ЛУКОЙЛ-ПЕРМЬ»

Документация по планировке территории для размещения объекта  
«Реконструкция газопровода «ГРП «Дивья» - УППН «Каменный  
Лог»»

**Т2. Материалы по обоснованию проекта планировки территории**

**2019/206/ДС90-ППТ**

Договор №

**2019/206/ДС90**

Изм.	№ док.	Подп.	Дата

2022



ОБЩЕСТВО С ОГРАНИЧЕННОЙ ОТВЕТСТВЕННОСТЬЮ

**«Уралстройизыскания»**

Юридический адрес: 614065, Пермский край, г. Пермь, ул. 2-я Гамовская, 89, офис 5

Почтовый адрес: 614065, Пермский край, г. Пермь, ул. Монастырская, д. 14, офис 244

ИНН 5903019805 КПП 590501001 ОГРН 1065903022624

Телефон/Факс: 8(342)207-2017

E-mail: [usizisk@yandex.ru](mailto:usizisk@yandex.ru) [http:// Уралстройизыскания.рф](http://Уралстройизыскания.рф)

**Заказчик – ООО «ЛУКОЙЛ-ПЕРМЬ»**

**Документация по планировке территории для размещения  
объекта: «Реконструкция газопровода «ГРП «Дивья» - УППН  
«Каменный Лог»»**

**Т2. Материалы по обоснованию проекта планировки территории**

**2019/206/ДС90-ППТ**

**Директор**



**И.М. Утемов**

2022



## Состав проекта планировки территории

### Том 1. Основная часть проекта планировки территории

Раздел 1. Проект планировки территории. Графическая часть

Раздел 2. Положения о размещении объекта капитального строительства.

### Том 2. Материалы по обоснованию проекта планировки территории.

Раздел 3. Материалы по обоснованию проекта планировки территории.

Графическая часть.

Раздел 4. Материалы по обоснованию проекта планировки территории.

Пояснительная записка

Раздел 5. Текстовые приложения.

### Том 3. Проект межевания территории

Раздел 6. Пояснительная записка

Раздел 7. Графические материалы

### Том 4. Проект межевания территории

Раздел 8. Материалы по обоснованию проекта межевания территории

ИЗМ. № ПОДЛ.	ПОДПИСЬ И ДАТА	ИЗМ. №	КОЛ-ВО	ЛИСТ	№ ДОК.	ПОДПИСЬ	ДАТА	2019/206/ДС90-ПШТ			
								Стадия	Лист	Листов	
		Разработчик	Ботова				02.22	ПРОЕКТ ПЛАНИРОВКИ ТЕРРИТОРИИ	П		
									ООО «Уралстройизыскания»»		



**Материалы по обоснованию  
проекта планировки территории.**

**Раздел 3.**

**Графическая часть**

Изм.	Кол.у	Лист	№ док	Подпись	Дата	2019/206/ДС90-ППТ			
									Изм.
Разработал	Богова	<i>Богова</i>	02.22	ПРОЕКТ ПЛАНИРОВКИ ТЕРРИТОРИИ			Стадия	Лист	Листов
							П	1	1
						ООО «Уралстройизыскания»			

Изм.	Кол.у	Лист	№ док	Подпись	Дата
Разработал	Богова	<i>Богова</i>	02.22		

Изм.	Кол.у	Лист	№ док	Подпись	Дата

Изм.	Кол.у	Лист	№ док	Подпись	Дата

Ив. N подл.	Подпись и дата	Взм. ив. N
-------------	----------------	------------

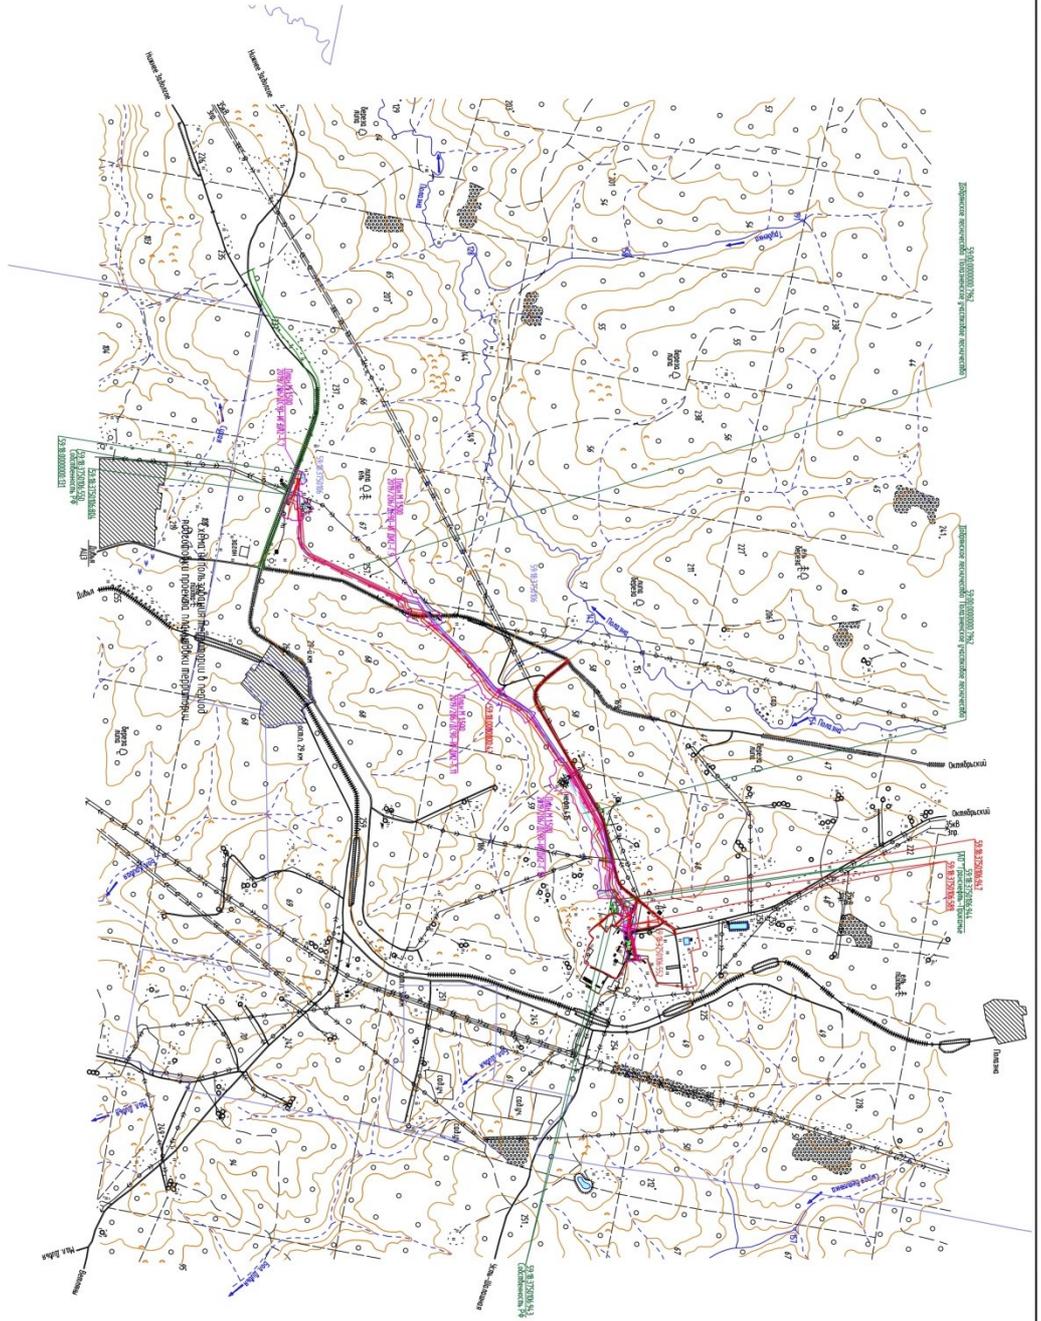

2019/206/Д/90-ПТ-ГЧ.1		Реконструкция автодороги «ТН «Дубель» – УТН «Кленовый лес»	
Дан. код	Дан. код	Подпись	Дата
Классификация	Видовая класс.	22.22	
Проект ландшафтно-географический		П	1
Схема расположения земельного участка под дорожной службой		П	1
Формат ЛС		300 "Эксплуатационная схема"	



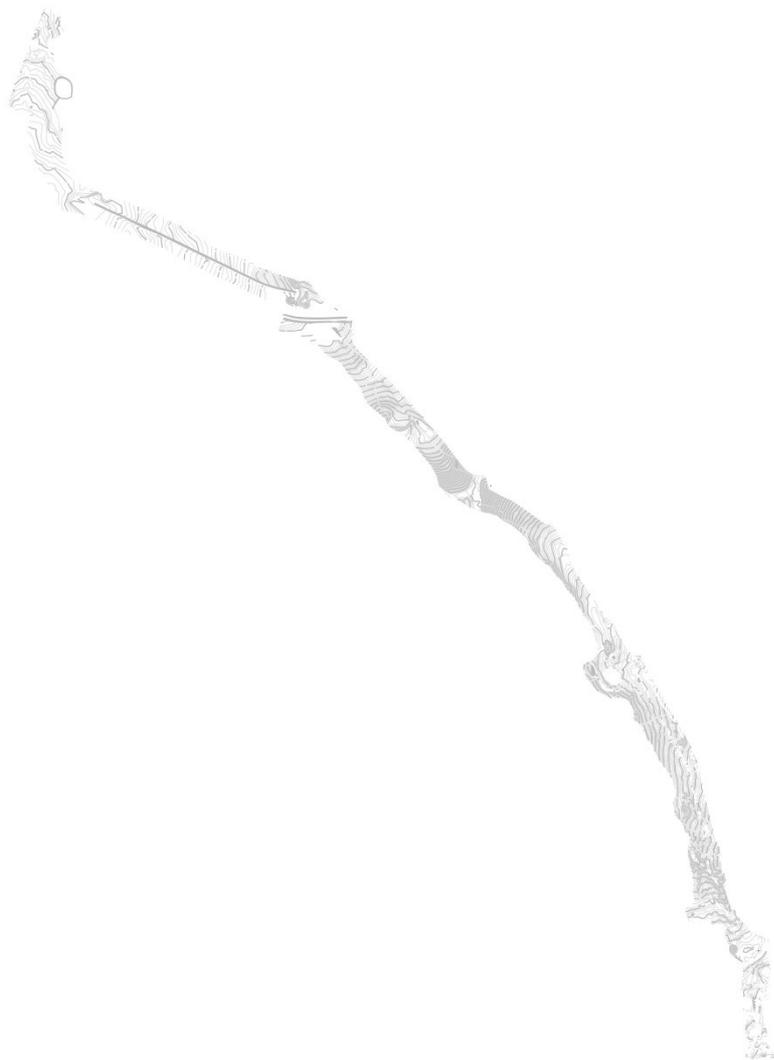






Мет. № уаһ	Подпись и дата	Взам уаһ №
------------	----------------	------------

Исходные данные  
Элементы планировки территории, включая и существующие здания  
Границы территории, в отношении которой проводится оценка рисков возникновения чрезвычайных ситуаций техногенного характера

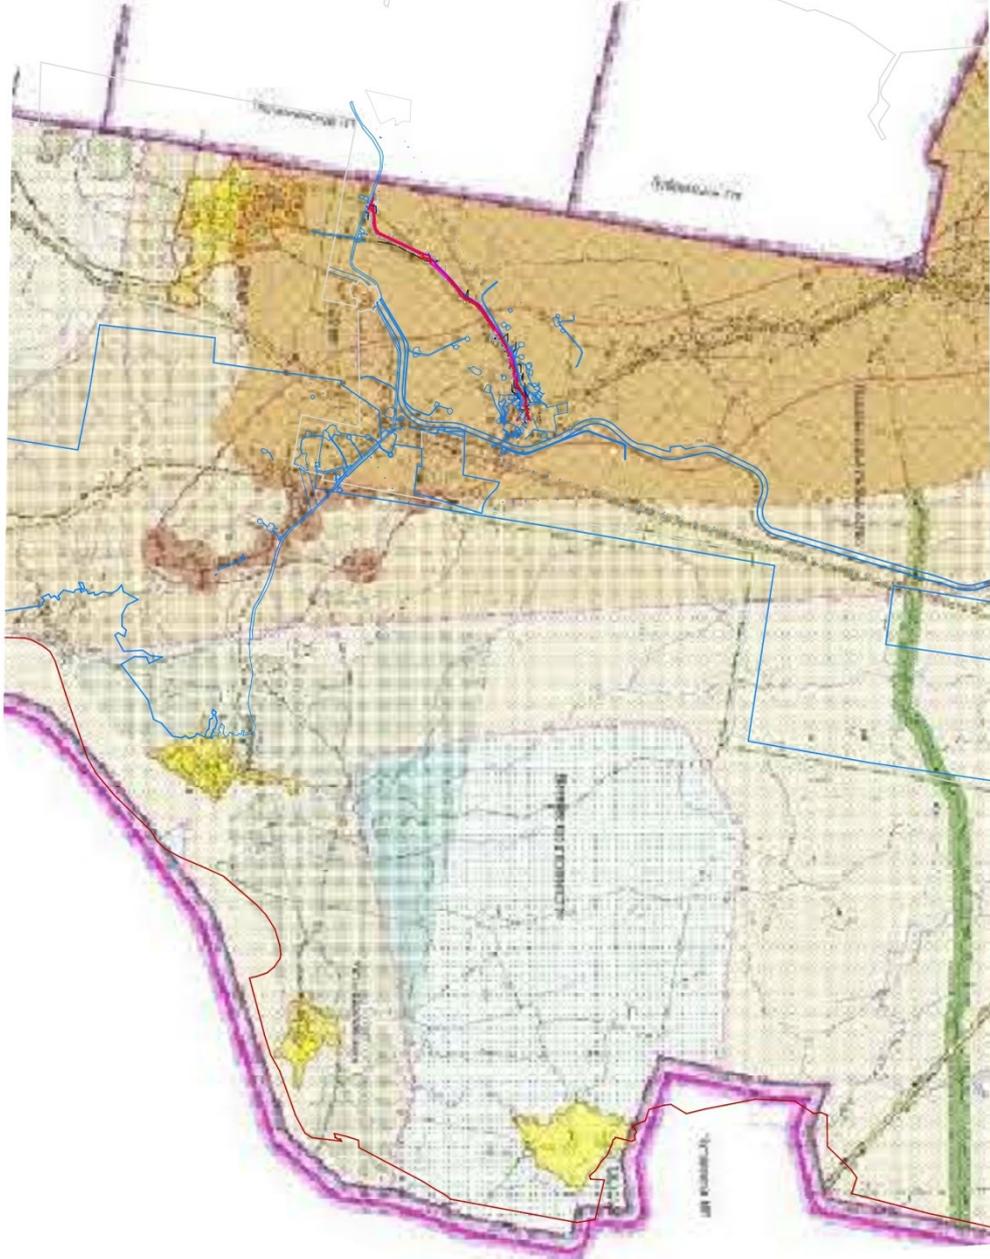

**Изолинии вероятности возникновения аварии**

- 0,002 и более
- 0,001
- 0,0001 и менее

2019/206/ДС90-ПТТ-ГЧ.1									
Реконструкция газопровода «Гри-Альба» - «ЛПН-Камчатский лес»									
№	Контр.	№	№	№	№	№	№	№	№
1	1	1	1	1	1	1	1	1	1
Проект планировки территории									
Смет. лист территории, подлежащий государственной кадастровой оценке									
Формат А2									



## Содержание

4.1 Краткая физико-географическая характеристика района работ.....	5
4.2 Обоснование определения границ зон планируемого размещения линейных объектов.....	6
4.3 Обоснование определения границ зон планируемого размещения линейных объектов, подлежащих переносу (переустройству) из зон планируемого размещения линейных объектов.....	7
4.4 Обоснование определения предельных параметров застройки территории в границах зон планируемого размещения объектов капитального строительства, входящих в состав линейных объектов. ....	7
4.5 Обоснование решений по инженерной подготовке и вертикальной планировке территории.....	8
4.6 Ведомость пересечений границ зон планируемого размещения линейного объекта (объектов) с сохраняемыми объектами капитального строительства (здание, строение, сооружение, объект, строительство которого не завершено), существующими и строящимися на момент подготовки проекта планировки территории. ....	8
4.7 Ведомость пересечений границ зон планируемого размещения линейного объекта (объектов) с объектами капитального строительства, строительство которых запланировано в соответствии с ранее утвержденной документацией по планировке территории.....	32
ТЕКСТОВЫЕ ПРИЛОЖЕНИЯ.....	19

Взам. инв. №		2019/206/ДС90-ППТ								
Подпись и дата	Изм.	Кол.у	Лист	№ док	Подпись	Дата	ПРОЕКТ ПЛАНИРОВКИ ТЕРРИТОРИИ			
Инов. № подл.	Разработал	Ботова	1	1	<i>Ботова</i>	02.22				Стадия
							П	1	17	
							ООО»Уралстройизыскания			

## 2.1 Краткая физико-географическая характеристика района работ.

В административном отношении объект строительства расположен в Добрянском городском округе Пермского края, на территории ЦДНГ-4.

- п. Дивья 982 м южнее проектируемых и реконструируемых сооружений;
- о.п. 29 км 900 м восточнее проектируемых сооружений.

### *Климат.*

Климат рассматриваемой территории континентальный, с холодной, продолжительной зимой, теплым, но сравнительно коротким летом, ранними осенними и поздними весенними заморозками. Зимой на Урале часто наблюдается антициклон с сильно охлажденным воздухом. Охлаждение воздуха в антициклонах происходит, главным образом, в нижних слоях, одновременно уменьшается влагосодержание этих слоев. С высотой температура воздуха в зимнее время обычно возрастает.

Особое значение, как фактор климата, имеет циклоническая деятельность, которая усиливает меридиональный обмен воздушных масс. Таким образом, увеличивается климатическое значение адвекции. Непосредственным результатом этого является большая временная и пространственная изменчивость всех метеорологических характеристик и погоды в целом.

Средняя годовая температура воздуха в районе составляет плюс 2,5 °С (таблица 3.1.4). Самым холодным месяцем в году является январь. Средняя температура января составляет минус 14,5 °С (таблица 3.1.4). Абсолютный минимум температуры составил минус 51 °С .

Самым теплым месяцем является июль. Средняя температура июля составляет плюс 19,0 °С (таблица 3.1.4). Абсолютный максимум температуры составил плюс 38 °С.

Продолжительность холодного периода по метеостанции Оса составляет 238 дня, продолжительность теплого периода – 127 дней.

*Атмосферные явления* на рассматриваемой территории обуславливаются особенностями циркуляции атмосферы, а отдельные сезоны – и влиянием орографии. В связи с отсутствием данных об атмосферных явлениях по метеостанции Оса, данные приведены по метеостанции Ножовка.

Инв. № подл.	Подпись и дата	Взам. инв. №							Лист
			2019/206/ДС74-ПТТ						
			Изм.	Код.уч	Лист	№док	Подпись	Дата	



*Грозы.* В среднем за год в районе изысканий наблюдается 23 дня с грозой, максимально – 32 дня. Среднегодовая продолжительность гроз составляет 40–60 часов.

*Метели.* Средняя продолжительность периода с метелями в год – 34 дня, наибольшая – 54 дня. Сильные метели – метели (включая низовые) продолжительностью 12 часов и более при скорости ветра 15 м/с и более.

*Туманы.* Среднегодовое количество дней с туманами – 12 дней, наибольшее – 21 день. Сильные туманы – метеорологическая дальность видимости 100 м, продолжительностью этого явления 12 часов и более.

*Град.* Среднее число дней с градом в год составляет 0,9 дней, наибольшее – 3 дня. Крупный град – диаметр градин 20 мм и более.

*Гололед.* Среднее число дней с обледенением всех видов в год составляет 14 дней, наибольшее – 34 дня. Гололёдный сезон на рассматриваемой территории начинается обычно в октябре и заканчивается в мае, однако явления гололёда (мокрый снег) отмечается иногда и в сентябре. В таблице 3.1.19 приведены параметры атмосферных нагрузок и воздействий – вес снежного покрова и толщина стенки гололеда согласно.

#### *Рельеф*

В тектоническом отношении исследуемая территория расположена на восточной окраине Русской (Восточно-Европейской) равнины.

В геоморфологическом отношении объект изысканий находится в долине реки Кама по левому берегу на водосборной площади Воткинского водохранилища, на левом берегу реки Тулва, приблизительно в 3 км юго-западнее ее устья – Тулвинский залив Воткинского водохранилища. Местность в районе изысканий мало залесенная, открытая. Гидрографическая сеть района изысканий принадлежит к бассейну реки Кама и представлена притоками разного порядка: реками Тулва, Сидяха, Мал. Сидяха, Мутавля, Глубокая, ручьями без названия, а также озерами.

Местность в районе изысканий мало залесенная, открытая. Рельеф территории представляет собой холмисто-увалистую равнину, расчлененную долинами рек и ручьев, а также сетью логов. Углы наклона поверхности изменяются от 2 до 6°, в долинах рек и в логах достигают 20° и более.

Изн. № подл.	Подпись и дата	Взам. инв. №

						<b>2019/206/ДС74-ПТТ</b>	Лист
Изм.	Код.уч	Лист	№док	Подпись	Дата		



В геологическом строении района изысканий (до исследуемой глубины 5,0 м) принимают участие аллювиальные (аQ) отложения четвертичного возраста, перекрытые с поверхности почвенно-растительным слоем (рQ).

Геолого-литологический разрез следующий (сверху вниз):

Почвенно-растительный слой (рQ) мощностью от 0,05 до 0,2 м. Встречен повсеместно.

#### Четвертичные аллювиальные отложения (аQ)

Суглинок коричневый, серовато-коричневый тяжелый пылеватый, легкий песчанистый полутвердый ненабухающий, часто с прослоями суглинка тугопластичного. В скважине №3 - с сильным запахом нефтепродуктов. Мощность слоя от 1,40 до 3,95 м. Встречен всеми скважинами.

Суглинок коричневый, серовато-коричневый тяжелый пылеватый, тяжелый песчанистый, легкий песчанистый мягкопластичный ненабухающий, часто с прослоями суглинка текучепластичного. В скважине №3 - с сильным запахом нефтепродуктов. Мощность слоя от 1,0 до 3,5 м. Встречен всеми скважинами.

#### 4.2 Обоснование определения границ зон планируемого размещения линейных объектов

Размер границ зон планируемого размещения объекта, подлежащего реконструкции в связи с изменением его местоположения обеспечивает размещение проектируемой трассы, строительных механизмов, площадок складирования материалов и изделий, временных инвентарных бытовых помещений.

Перед началом строительства осуществляется расчистка территории в пределах строительной полосы.

Трасса проектируемого водовода имеет санитарно - защитную полосу, ширина которой принимается от крайних линий водовода:

а) при отсутствии грунтовых вод - не менее 10 м при диаметре водоводов до 1000 мм и не менее 20 м при диаметре водоводов более 1000 мм;

Изн. № подл.	
Подпись и дата	
Взам. инв. №	

						<b>2019/206/ДС74-ППТ</b>	Лист
Изм.	Код.уч	Лист	№док	Подпись	Дата		



б) при наличии грунтовых вод - не менее 50 м вне зависимости от диаметра водоводов.

Особо охраняемые природные территории (ООПТ) – это участки земли, водной поверхности и воздушного пространства над ними, где располагаются природные комплексы и объекты, которые имеют особое природоохранное, научное, культурное, эстетическое, рекреационное и оздоровительное значение.

К ним относятся заповедники, заказники, национальные парки и памятники природы. Согласно Перечню муниципальных образований субъектов РФ, в границах которых имеются ООПТ федерального значения, их охранные зоны, а также территории, зарезервированные под создание новых ООПТ федерального значения (копия письма №15-47/10213 от 30.04.2020г), на территории Остинского городского округа ООПТ федерального значения и их охранные зоны, а также территории, зарезервированные под создание новых ООПТ федерального значения отсутствуют.

Согласно сведениям Министерства природных ресурсов, лесного хозяйства и экологии Пермского края в районе проектируемого объекта ООПТ федерального, регионального и местного значения отсутствуют (копия письма №30-01-25.2-5249 от 06.10.2021г.).

По сведениям Государственной ветеринарной инспекции Пермского края в районе проектируемого объекта в радиусе 2000м отсутствуют скотомогильники (копия письма №49-01-12исх-248 от 19.03.2021г.).

Согласно Федеральному закону от 07.05.2001 №49-ФЗ и в соответствии с распоряжением правительства РФ №631-р от 8.05.2009г утвержден перечень мест традиционного проживания и традиционной хозяйственной деятельности коренных малочисленных народов РФ и перечень видов традиционной хозяйственной деятельности коренных малочисленных народов РФ.

Согласно данного перечня территория Пермского края не относится к территориям проживания и традиционной хозяйственной деятельности

Инв. № подл.	Подпись и дата	Взам. инв. №							Лист
			2019/206/ДС74-ППТ						
			Изм.	Кол.уч	Лист	№док	Подпись	Дата	



коренных малочисленных народов РФ и традиционной хозяйственной деятельности коренных малочисленных народов РФ. Таким образом, территории традиционного природопользования в районе работ отсутствуют.

Объекты культурного наследия, включенные в единый государственный реестр, либо выявленные объекты культурного наследия, а также объекты, обладающие признаками объекта культурного наследия, отсутствуют. (Письмо государственной инспекции по охране объектов культурного наследия Пермского края № Исх.55-01-18.2-1017 от 13.04.2021г.)

Перечень земель особо ценных продуктивных сельскохозяйственных угодий утвержден в законе Пермского края от 11 февраля 2008 года №195-ПК. Согласно этого закона земли особо ценных продуктивных сельскохозяйственных угодий расположены в Пермском районе Пермского края. Проектируемые объекты расположены на значительном удалении от них.

Схема организации улично-дорожной сети и движения транспорта выполняется в случае подготовки проекта планировки территории, предусматривающего размещение автомобильных дорог и (или) железнодорожного транспорта. Данный проект планировки территории предусматривает размещение трубопровода, следовательно отсутствует необходимость разработки данной схемы.

Схема вертикальной планировки территории, инженерной подготовки и инженерной защиты территории выполняется в случае, если проект планировки территории предусматривает размещение объектов капитального строительства, не являющихся линейными объектами, автомобильных дорог общего пользования, проездов, железнодорожных линий, выделение элементов улично-дорожной сети, при условии размещения таких объектов и (или) выделения таких элементов на территории с рельефом, имеющим уклон более 8 процентов. Данный проект планировки территории предусматривает размещение трубопровода, следовательно отсутствует необходимость разработки данной схемы.

Инв. № подл.	Подпись и дата	Взам. инв. №							<b>2019/206/ДС74-ППТ</b>	Лист
			Изм.	Кол.уч	Лист	№док	Подпись	Дата		





1	2	16+46.0	Автострога УПШ «К.Лог» – а/д Полазна- Чусовой ООО «ЛУКОЙЛ- ПЕРМЬ»	А	-	-	80	19.5	6.3	234.93	
2	4	35+01.0	грунтовая дорога скв.415 – на а/д УПШ Каменный Лог – а.д. Пермь- Чусовой	без покры- тия	-	-	82	-	5.2	230.68	
3	5	43+21.1	грунтовая дорога на а/д УПШ Каменный Лог – а.д. Пермь- Чусовой	без покры- тия	-	-	80	-	6.8	248.58	
4	5	46+01.0	грунтовая дорога	без покры- тия	-	-	28	-	4.4	262.65	
5	5	48+47.0	автострога ООО «ЛУКОЙЛ- ПЕРМЬ»	Щ	-	-	84	8.3	4.3	271.56	
6	6	50+42.5	автострога ООО «ЛУКОЙЛ- ПЕРМЬ»	А	-	-	76	13.4	10.0	266.60	
7	6	52+23.8	грунтовая дорога	без покры- тия	-	-	82	-	3.4	261.57	

Ведомость пересечения с наземными и подземными коммуникациями

№№ пересечения	Километр	На участке		Угол пересечения	Наименование трубопровода и его назначение (наземного или подземного)	Направление откуда и куда	Какой организации принадлежит трубопровод	Диаметр	Отметка поверхности земли в точке пересечения	Отметка верха трубы (глубина заложения)	Примечание
		Пикет	Плюс								
1	2	3	4	5	6	7	8	9	10	11	12
<b>Трасса газопровода «ГРП «Дивья» - УПШ «Каменный Лог»</b>											
1	0	00.0	54	газопровод	«ГРП «Дивья» - УПШ «Каменный Лог»	ООО «ЛУКОЙЛ- ПЕРМЬ»	ст.15 9	253.86			

Изн. № подл.	Подпись и дата	Взам. инв. №

						<b>2019/206/ДС74-ПШТ</b>					Лист
Изм.	Код.уч.	Лист	№док	Подпись	Дата						



Инв. № подл.	Подпись и дата	Взам. инв. №	1	0	07.5	8	газопровод	«ГРП «Дивья» - УППН «Каменный Лог»	ООО «ЛУКОЙЛ-ПЕРМЬ»	ст.159	253.78	гл.1.0
			1	0	39.8	81	кабель 0.4кВ	СКЗ "Дивья" – ТП "Парма"	Энергосетевая Компания «Парма»		253.71	гл.0.7
			1	0	69.7	73	газопровод	«ГРП «Дивья» на свечу	ООО «ЛУКОЙЛ-ПЕРМЬ»	ст.159	253.83	
			1	1	23.0	60	кабель связи	Полазна – УППН «Каменный Лог»	АО «Связьтранснефть»		254.40	гл.0.7
			1	1	37.3	60	газопровод	«ГРП «Дивья» - УППН «Каменный Лог»	ООО «ЛУКОЙЛ-ПЕРМЬ»	ст.159	254.13	гл.1.2
			2	14	08.6	60	газопровод	«ГРП «Дивья» - УППН «Каменный Лог»	ООО «ЛУКОЙЛ-ПЕРМЬ»	ст.159	237.26	гл.1.2
			2	16	33.8	80	кабель связи	Полазна – НГСП "Ольховка"	ООО «ЛУКОЙЛ-ПЕРМЬ»		233.38	гл.1.1
			2	16	59,7	60	2 кабеля связи	Полазна – УППН «Каменный Лог»	АО «Связьтранснефть»		233.47	гл.1.2
			4	33	74.0	60	2 кабеля связи	Полазна – УППН «Каменный Лог»	АО «Связьтранснефть»		252.72	гл.0.9
			4	33	83.6	61	нефтепровод	Пермь – УППН «Каменный Лог»	АО «Связьтранснефть»	ст.426	226.23	гл.1.5
			4	33	96.0	75	газопровод	Пермь – ГКС "Каменный Лог"	ООО «ЛУКОЙЛ-ПЕРМЬ»	ст.720	226.58	гл.1.5
			4	33	96.2	58	газопровод	«ГРП «Дивья» - УППН «Каменный Лог»	ООО «ЛУКОЙЛ-ПЕРМЬ»	ст.159	226.58	гл.1.3
<b>2019/206/ДС74-ППТ</b>											Лист	
Изм.	Кол.уч.	Лист	№док	Подпись	Дата							



4	38	06.5	89	нефтепрово д	нефт.415 – ГЗУ-0423	ООО «ЛУКОЙЛ- ПЕРМЬ»	ст.89	236.20	гл.2.0	
5	40	01.1	65	газопровод	«ГРП «Дивья» - УППН «Каменный Лог»	ООО «ЛУКОЙЛ- ПЕРМЬ»	ст.15 9	243.13	гл.1.0	
5	40	18.4	60	нефтепрово д	Пермь – УППН «Каменный Лог»	АО «Связьтр анснефть »	ст.42 6	242.14	гл.1.3	
5	40	29.3	62	2 кабеля связи	Полазна – УППН «Каменный Лог»	АО «Связьтр анснефть »		242.18	гл.0.9	
5	40	59.1	61	газопровод	Пермь – ГКС "Каменный Лог	ООО «ЛУКОЙЛ- ПЕРМЬ»	ст.72 0	240.60	гл.1.2	
5	41	30.0	87	газопровод	Пермь – ГКС "Каменный Лог	ООО «ЛУКОЙЛ- ПЕРМЬ»	ст.72 0	240.79	гл.1.2	
5	43	00.0	89	2 водовода	БПГ-0406 – ВРП-0402	ООО «ЛУКОЙЛ- ПЕРМЬ»	ст.11 4	247.96	гл.2.3	
5	43	03.1	82	2 водовода	ВРП-0402 – Скв.941. 549	ООО «ЛУКОЙЛ- ПЕРМЬ»	ст.11 4	247.78	гл.1.8	
5	43	10.3	82	трубопрово д		ООО «ЛУКОЙЛ- ПЕРМЬ»		248.69	гл.1.3	нед.
5	43	82.3	81	2 кабеля связи	Полазна – УППН «Каменный Лог»	АО «Связьтр анснефть »		250.88	гл.0.9	
5	44	01.6	64	нефтепрово д	Каменный Лог-Пермь	АО «Трансне фть»	ст.42 6	251.55	гл.2.3	
5	44	29.0	66	газопровод	«ГРП «Дивья» - УППН «Каменный Лог»	ООО «ЛУКОЙЛ- ПЕРМЬ»	ст.15 9	254.11	гл.1.0	
5	46	09.1	80	газопровод	Ярино – Кам.Лог	ООО «ЛУКОЙЛ- ПЕРМЬ»	ст.72 0	262.78	гл.2.5	
5	46	40.4	88	нефтепрово д	ДНС-0412 – ДНС-0411	ООО «ЛУКОЙЛ- ПЕРМЬ»	ст.21 9	263.10	гл.1.7	
5	47	30.8	81	нефтепрово д	Чашкино – Кам.Лог	ООО «ЛУКОЙЛ- ПЕРМЬ»	ст.53 0	268.36		

Изн. № подл.	Подпись и дата	Взам. инв. №

Изм.	Код.уч	Лист	№док	Подпись	Дата

2019/206/ДС74-ППТ

Лист



Инв. № подл.	Подпись и дата	Взам. инв. №	5	47	55.9	64	трубопрово д		ООО «ЛУКОЙЛ- ПЕРМЬ»			гл.0.9	нед.
			5	47	65.9	27	трубопрово д		ООО «ЛУКОЙЛ- ПЕРМЬ»	ст.15 9	271.22	гл.1.8	нед.
			5	47	88.8	70	газопровод	«ГРП «Дивья» - УППН «Каменный Лог»	ООО «ЛУКОЙЛ- ПЕРМЬ»	ст.15 9	271.94	гл.1.4	
			5	48	18.2	82	нефтепрово д		ООО «ЛУКОЙЛ- ПЕРМЬ»	ст.53 0	271.74	гл.1.2	нед.
			5	48	92.9	80	газопровод		ООО «ЛУКОЙЛ- ПЕРМЬ»	ст.32 5	267.56	гл.1.1	нед.
			5	48	99.5	83	газопровод	ДНС-0412- УППН «Каменный Лог»	ООО «ЛУКОЙЛ- ПЕРМЬ»	ст.72 0	267.55	гл.1.6	
			5	49	08.1	77	газопровод	Ярино- Каменный Лог	ООО «ЛУКОЙЛ- ПЕРМЬ»	ст.32 5	267.34	гл.1.5	
			5	49	17.8	85	нефтепрово д	ДНС-0412- УППН «Каменный Лог»	ООО «ЛУКОЙЛ- ПЕРМЬ»	ст.21 9	267.31	гл.1.1	
			5	49	23.0	80	нефтепрово д		ООО «ЛУКОЙЛ- ПЕРМЬ»	ст.27 3	267.35	гл.1.6	нед.
			5	49	30.5	80	нефтепрово д		ООО «ЛУКОЙЛ- ПЕРМЬ»	ст.27 3	267.72	гл.1.2	нед.
			5	49	34.2	79	газопровод		ООО «ЛУКОЙЛ- ПЕРМЬ»	ст.50 0	267.81	гл.1.0	нед.
			5	49	36.7	77	нефтепрово д		ООО «ЛУКОЙЛ- ПЕРМЬ»	ст.27 3	267.72	гл.1.0	нед.
			5	49	49,5	90	нефтепрово д		ООО «ЛУКОЙЛ- ПЕРМЬ»	ст.32 5	267.91	гл.0.6	нед.
			5	49	55.6	88	нефтепрово д		ООО «ЛУКОЙЛ- ПЕРМЬ»	ст.32 5	267.46	+0.2	нед.
			5	49	62.2	88	нефтепрово д		ООО «ЛУКОЙЛ- ПЕРМЬ»	ст.27 3	266.99	гл.1.1.	нед.
5	49	79.4	74	нефтепрово д		ООО «ЛУКОЙЛ- ПЕРМЬ»	ст.42 5	266.47	+0.8				
5	49	79.7	41	газопровод	«ГРП «Дивья» - УППН «Каменный Лог»	ООО «ЛУКОЙЛ- ПЕРМЬ»	ст.11 4	266.54	+0.6				
<b>2019/206/ДС74-ППТ</b>											Лист		
Изм.	Код.уч	Лист	№док	Подпись	Дата								



5	49	87.1	64	газопровод		ООО «ЛУКОЙЛ- ПЕРМЬ»	ст.42 5	267.08		
5	49	88.0	17	нефтепрово д		ООО «ЛУКОЙЛ- ПЕРМЬ»	ст.15 9	266.92	гл.0.3	нед.
6	50	48.6	78	каб.эстакада		ООО «ЛУКОЙЛ- ПЕРМЬ»		266.13	+2.8	
6	50	58.1	87	газопровод		ООО «ЛУКОЙЛ- ПЕРМЬ»	ст.35	266.01	+0.6	
6	50	58.3	87	газопровод	«ГРП «Дивья» - УППН «Каменный Лог»	ООО «ЛУКОЙЛ- ПЕРМЬ»	ст.11 4	266.01	+7.0	
6	50	58.7	86	нефтепрово д		ООО «ЛУКОЙЛ- ПЕРМЬ»	ст.32 5	266.07	+0.6	
6	50	86.2	66	водовод		ООО «ЛУКОЙЛ- ПЕРМЬ»	ст.21 9	265.45	гл.2.6	нед.
6	50	95.8	48	каб.эстакада		ООО «ЛУКОЙЛ- ПЕРМЬ»		265.40	+3.0	
6	50	98.1	56	водовод		ООО «ЛУКОЙЛ- ПЕРМЬ»	ст.21 9	265.36		
6	51	01.1	59	водовод		ООО «ЛУКОЙЛ- ПЕРМЬ»	ст.21 9	265.30	гл.2.6	
6	51	13.7	42	каб.эстакада		ООО «ЛУКОЙЛ- ПЕРМЬ»		265.28	+3.0	
6	51	53.7	88	канализация		ООО «ЛУКОЙЛ- ПЕРМЬ»	ст.21 9	263.64	гл.2.4	
6	51	60.4	89	каб.эстакада		ООО «ЛУКОЙЛ- ПЕРМЬ»		263.50	+2.5	
6	51	72.4	50	водовод		ООО «ЛУКОЙЛ- ПЕРМЬ»	ст.32 5	263.18	гл.2.0	
6	51	97.0	77	теплотрасса		ООО «ЛУКОЙЛ- ПЕРМЬ»	ст.15 9	262.78		
6	51	97.5	77	теплотрасса		ООО «ЛУКОЙЛ- ПЕРМЬ»	ст.15 9	262.78		
6	52	30.0	87	газопровод	УППН «Каменный Лог»	ООО «ЛУКОЙЛ- ПЕРМЬ»	ст.89	261.29		
6	52	30.4	87	газопровод	УППН «Каменный Лог»	ООО «ЛУКОЙЛ- ПЕРМЬ»	ст.89	261.30		

Изн. № подл.	Подпись и дата	Взам. инв. №

Изм.	Код.уч	Лист	№док	Подпись	Дата

2019/206/ДС74-ППТ

Лист



6	52	30.8	87	газопровод	УППН «Каменный Лог»	ООО «ЛУКОЙЛ- ПЕРМЬ»	ст.21 9	261.31		
6	52	55.9	86	газопровод	УППН «Каменный Лог»	ООО «ЛУКОЙЛ- ПЕРМЬ»	ст.21 9	260.73		
<b>Трасса ЭХЗ</b>										
1	0	13.7		газопровод	«ГРП «Дивья» - УППН «Каменный Лог»	ООО «ЛУКОЙЛ- ПЕРМЬ»	ст.15 9	253.20	гл.1.0	
1	0	82.5		газопровод	«ГРП «Дивья» - УППН «Каменный Лог»	ООО «ЛУКОЙЛ- ПЕРМЬ»	ст.15 9	251.01	гл.1.0	
1	1	49.8		кабель связи	Полазна – УППН «Каменный Лог»	АО «Связьтр анснефть »		249.89	гл.0.7	

Инов. № подл.	Подпись и дата	Взам. инв. №

Изм.	Код.уч	Лист	№док	Подпись	Дата

**2019/206/ДС74-ПТТ**

Лист



**Ведомость пересечения с ВЛ и линиями связи**

№№ п.п.	КМ	Пикетаж по трассе		Угол пересечения	Наименование, направление, напряжение и владелец ЛЭП. № чертежа соответ.перехода	Число проводов	Расстояние от опор по пересекаемым линиям		№№ опор	Отметки зе	
		ПК	+				левая опора	правая опора		левая опора	правая опора
1	2	3	4	5	6	7	8	9	10	11	12

Трасса газопровода «ГРП «Дивья» - УППН «Каменный Лог»

1.	4	35	21.5	89	6кВ ф-37 ПС "Каменный Лог" – КТП-3711 ООО «ЛУКОЙЛ-ПЕРМЬ»	3	15.80	54.52	N28/7 N28/8	230.74	230.18
2.	5	42	92.3	86	6кВ ф-01 ПС "Каменный Лог"-КТП- 0103, КТП-0104 ООО «ЛУКОЙЛ-ПЕРМЬ»	3	38.31	15.53	N22/6 N22/5	252.38	246.65

□

3.	5	48	73.0	84	6кВ ф-37 отпайка на КТП-3709 ООО «ЛУКОЙЛ-ПЕРМЬ»	3	39.33	22.77	N1 N2	267.62	269.08
4.	5	49	94.5	90	6кВ ф-37 отпайка на КТП-3710 ООО «ЛУКОЙЛ-ПЕРМЬ»	3	6.32	10.8	№8	266.34	267.30
5.	6	50	12.1	20	6кВ ф-37 ПС "Каменный Лог" – по месторождению ООО «ЛУКОЙЛ-ПЕРМЬ»	6	18.74	38.05	№8	266.35	266.47
6.	6	51	13.5	47	35кВ ф-351 Каменоложская-БПО Полазна ООО «ЛУКОЙЛ-ПЕРМЬ»	3	4.13	127.61	N2 N3	265.09	262.46

Трасса ЭХЗ

Пересечений нет

□



**4.6 . Ведомость пересечений границ зон планируемого размещения линейного объекта (объектов) с объектами капитального строительства, строительство которых запланировано в соответствии с ранее утвержденной документацией по планировке территории**

Пересечения границ зон планируемого размещения линейного объекта с объектами капитального строительства, строительство которых запланировано в соответствии с ранее утвержденной документацией по планировке территории, отсутствуют.

**4.7 . Ведомость пересечений границ зон планируемого размещения линейного объекта (объектов) с водными объектами (в том числе с водотоками, водоемами, болотами и т.д.)**

На участке		Протяжение водной поверхности	Угол пересечения	Наименование и характеристика водотоков	Отметка горизонта			Описание берегов
Пикет уреза	Плюс				Н-1% Н-10%	Урез воды	Дно	
1	2	3	4	5	6	7	8	9
Трасса газопровода «ГРП «Дивья» - УППН «Каменный Лог»								
26	00.0	-	78	ручей	-	157.82	-	пологие
26	18.6	-	55	ручей	-	157.91	-	пологие
Трасса ЭХЗ								
Пересечений нет								

Изм.	Код.уч	Лист	№док	Подпись	Дата

Изм.	Код.уч	Лист	№док	Подпись	Дата

2019/206/ДС74-ППТ

Лист



## ТЕКСТОВЫЕ ПРИЛОЖЕНИЯ

Инв. № подл.	Подпись и дата	Взам. инв. №						2019/206/ДС74-ПТТ	Лист
	Изм.	Код.уч	Лист	№док	Подпись	Дата			





**МИНИСТЕРСТВО  
ПРИРОДНЫХ РЕСУРСОВ И ЭКОЛОГИИ  
РОССИЙСКОЙ ФЕДЕРАЦИИ  
(Минприроды России)**

ул. Б. Гruzинская, д. 4/6, Москва, 125993,  
тел. (499) 254-48-00, факс (499) 254-43-10  
сайт: www.mnr.gov.ru  
e-mail: minprirody@mnr.gov.ru  
телеграф 112242 СФЕД

30.04.2020 № 15-47/10213  
на № \_\_\_\_\_ от \_\_\_\_\_

ФГУ «Главгосэкспертиза»  
Министрства России

Фуркасовский пер., д.6, Москва, 101000

О предоставлении информации для  
инженерно-экологических изысканий

Министерство природных ресурсов и экологии Российской Федерации в соответствии с письмом от 04.02.2020 № 09-1/1137-СБ направляет актуализированный перечень особо охраняемых природных территорий (далее – ООПТ) федерального значения.

Дополнительно сообщаем, что перечень содержит действующие и планируемые к созданию ООПТ федерального значения, создаваемые в рамках национального проекта «Экология» (далее – Проект). Окончание реализации Проекта запланировано на 31.12.2024. Учитывая изложенное данное письмо считается действительным до наступления указанной даты.

Дополнительно сообщаем, что в настоящее время не для всех федеральных ООПТ установлены охранные зоны, учитывая изложенное перечень не содержит районы в которых находятся охранные зоны федеральных ООПТ.

Минприроды России считаем возможным использовать данное письмо с приложенным перечнем при проведении инженерных изысканий и разработке проектной документации на территориях административно-территориальных единиц субъекта Российской Федерации отсутствующих в перечне, в качестве информации уполномоченного государственного органа исполнительной власти в сфере охраны окружающей среды об отсутствии ООПТ федерального значения.

При реализации объектов на территории административно-территориальных единиц субъекта Российской Федерации указанных в перечне и сопредельных с ними, необходимо обращаться за информацией подтверждающей отсутствие/наличия ООПТ федерального значения в федеральный орган исполнительной власти, в чьем ведении находится соответствующая ООПТ.

Минприроды России просит направить данное письмо с перечнем для использования в работе и размещения на официальных сайтах в подведомственные организации, уполномоченные на проведение государственной экологической экспертизы регионального уровня, а также на проведение государственной экспертизы проектной документации регионального уровня.  
Приложение: на 31 листе.

Заместитель директора Департамента государственной  
политики и регулирования в сфере развития  
ООПТ и Байкальской природной территории

Исп. Гапаненко С.А. (495) 252-23-61 (доб. 19-45)

А.И. Григорьев

Изн. № подл.	Подпись и дата	Взам. инв. №

Изм.	Код.уч.	Лист	№док	Подпись	Дата

2019/206/ДС74-ППТ

Лист

--



Приложение к письму Минприроды России  
от \_\_\_\_\_ № \_\_\_\_\_

**Перечень муниципальных образований субъектов Российской Федерации,  
в границах которых имеются ООПТ федерального значения, а также  
территории, зарезервированные под создание новых ООПТ федерального  
значения в рамках национального проекта «Экология».**

Код субъекта РФ	Субъект Российской Федерации	Административная территориальная единица субъекта РФ	Категория федерального ООПТ	Название ООПТ	Принадлежность
1	Республика Адыгея	Майкопский район	Государственный природный заповедник	Кавказский имени Х.Г. Шапошникова	Минприроды России
	Республика Адыгея	г. Майкоп	Дендрологический парк и ботанический сад	Дендрарий Адыгейского государственного университета	Минобнауки России, ФГБОУ высшего профессионального образования "Адыгейский государственный университет"
2	Республика Башкортостан	Бурзянский район	Государственный природный заповедник	Башкирский	Минприроды России
	Республика Башкортостан	Бурзянский район	Государственный природный заповедник	Шульган-Таш	Минприроды России
	Республика Башкортостан	Белорецкий район ЗАТО г. Межгорье	Государственный природный заповедник	Южно-Уральский	Минприроды России
	Республика Башкортостан	г. Уфа	Дендрологический парк и ботанический сад	Ботанический сад-институт Уфимского научного центра РАН	РАН, Учреждение РАН Ботанический сад – институт Уфимского научного центра РАН
	Республика Башкортостан	Бурзянский район, Кутарчинский район, Мелеузовский район	Национальный парк	Башкирия	Минприроды России

Изн. № подл.	Подпись и дата	Взам. инв. №

Изм.	Код.уч.	Лист	№док	Подпись	Дата

2019/206/ДС74-ППТ

Лист

					ий университет имени В.Г. Белинского"
59	Пермский край	Горнозаводский, Гремячинск	Государственный природный заповедник	Басеги	Минприроды России
	Пермский край	Красновишерский	Государственный природный заповедник	Вишерский	Минприроды России
60	Псковская область	Гдовский, Псковский	Государственный природный заказник	Ремдовский	Минприроды России
	Псковская область	Бежаницкий, Локнянский	Государственный природный заповедник	Полистовский	Минприроды России
	Псковская область	Себежский	Национальный парк	Себежский	Минприроды России
61	Ростовская область	Цимлянский	Государственный природный заказник	Цимлянский	Минприроды России
	Ростовская область	Орловский, Ремонтненский	Государственный природный заповедник	Ростовский	Минприроды России
62	Рязанская область	Спасский, Шиловский	Государственный природный заказник	Рязанский	Минприроды России
	Рязанская область	Клепиковский, Спасский	Государственный природный заповедник	Окский	Минприроды России
	Рязанская область	Клепиковский, Рязанский	Национальный парк	Мещерский	Минприроды России
	Рязанская область	г. Рязань	Дендрологический парк и ботанический сад	Агробиологическая станция Рязанского государственного университета им. С.А.Есенина	Минобрнауки России, ФГБОУ высшего профессионального образования "Рязанский государственный университет имени С.А. Есенина"
63	Самарская область	Ставропольский	Государственный природный заповедник	Жигулевский имени И.И. Спрыгина	Минприроды России

Изн. № подл.	Подпись и дата	Взам. инв. №

Изм.	Код.уч	Лист	№док	Подпись	Дата

2019/206/ДС74-ПТТ

Лист





АДМИНИСТРАЦИЯ ДОБРЯНСКОГО  
ГОРОДСКОГО ОКРУГА

ПЕРВЫЙ ЗАМЕСТИТЕЛЬ ГЛАВЫ  
АДМИНИСТРАЦИИ ДОБРЯНСКОГО  
ГОРОДСКОГО ОКРУГА

Советская ул., д. 14, г. Добрянка,  
Пермский край, 618740  
тел. (34265) 2-68-60; факс (34265) 2-54-60  
e-mail: admndob@perm.ru; http://dobtraion.ru

12.04.2021 № 265-01-01-22-510

На № 244/21 от 12.03.2021

**О предоставлении сведений**

Директору  
ООО «Уралстройизыскания»  
Утемову И.М.  
eco.dept@yandex.ru

Уважаемый Илья Маркович!

Рассмотрев Ваше письмо, зарегистрированное 12.03.2021 № 265-01-01-75-694, о предоставлении сведений по объекту: «Реконструкция газопровода «ГРП «Дивья» - УППН «Каменный лог», сообщаю следующее:

- особо охраняемые природные территории местного значения отсутствуют;
- особо защитные участки леса (леса, расположенные на землях, не относящихся к землям лесного фонда), а также лесопарковые зеленые пояса отсутствуют;
- особо ценные продуктивные сельскохозяйственные угодья, использование которых для других целей не допускается, отсутствуют;
- рекреационные зоны, лечебно-оздоровительные местности и курорты отсутствуют;
- мелиоративные земли и системы отсутствуют;
- санитарно-защитные зоны и разрывы промышленных предприятий, полигоны ТБО, скотомогильники отсутствуют;
- приаэродромные территории (включая данные затрагиваемых подзон приаэродромных территорий) отсутствуют;
- кладбища и их санитарно-защитные зоны отсутствуют;
- водно-болотные угодья и ключевые орнитологические территории отсутствуют;
- на участке работ и в радиусе 2 км поверхностные и подземные источники питьевого и хозяйственно-бытового водоснабжения и их зоны санитарной охраны отсутствуют. Ближайшие водоисточники расположены в пос. Дивья. ЗСО не утверждено.

И.о.главы городского округа –  
главы администрации  
Добрянского городского округа

Н.Н. Поздеев

Лызова Александра Юрьевна  
8(34 265) 3 98 41

И.о.главы городского округа – главы администрации Добрянского городского округа	Взам. инв. №
Лызова Александра Юрьевна	Подпись и дата
8(34 265) 3 98 41	И.о. инв. №

Изм.	Код.уч	Лист	№док	Подпись	Дата

2019/206/ДС74-ППТ

Лист



МИНИСТЕРСТВО  
СЕЛЬСКОГО ХОЗЯЙСТВА  
РОССИЙСКОЙ ФЕДЕРАЦИИ  
(Минсельхоз России)

ДЕПАРТАМЕНТ МЕЛИОРАЦИИ  
(Депмелиорация)

Пермский филиал  
федерального государственного бюджетного учреждения  
«Управление мелиорации земель и  
сельскохозяйственного водоснабжения по Республике  
Башкортостан»  
(Пермский филиал ФГБУ «Управление «Башмелиоводхоз»)

614094, г. Пермь, ул. Связистов, 24  
телефон/факс: (342) 224-54-51, 224-54-34  
E-mail: permvodhoz59@mail.ru

« 15 » марта 2021 г. № 83  
на № 249/21 от 12.03.2021 г.

ООО «Уралстройизыскания»  
Директору  
Утёмову И.М.

На Ваш запрос от 12.03.2021 г. № 249/21 о наличии (отсутствии) мелиорируемых земель и мелиоративных систем на территории проектируемого объекта «Реконструкция газопровода «ГРП «Дивья» - УППН «Каменный лог», расположенному в Добрянском городском округе Пермского края, согласно приложенной к запросу карте-схеме участка сообщаем, что на данном участке мелиорируемых земель и мелиоративных систем **нет**.

Директор

Н.Г. Белослудцев

Инв. № подл.	Подпись и дата	Взам. инв. №						2019/206/ДС74-ППТ	Лист
			Изм.	Код.уч.	Лист	№ док.	Подпись		



ФИЛИАЛ ОАО «РЖД»  
ЦЕНТРАЛЬНАЯ ДИРЕКЦИЯ  
ПО ТЕПЛОВОДОСНАБЖЕНИЮ

СВЕРДЛОВСКАЯ ДИРЕКЦИЯ  
ПО ТЕПЛОВОДОСНАБЖЕНИЮ

**ПЕРМСКИЙ  
ТЕРРИТОРИАЛЬНЫЙ УЧАСТОК**

Красноводская ул., 8, г. Пермь, 614067  
тел./факс: (342) 230-56-23,  
e-mail: SVERD-DTVU1@svrw.ru

13.05.2021 г. № ИСХ-566/СВЕРДТВУ1

На № \_\_\_\_\_ от \_\_\_\_\_

*По запросу сведений  
от 27 апреля 2021 г. № 378/21*

Директору  
«Уралстрой изыскания»

И.М. Утёмову

Эл. почта:  
[eco.dept@yandex.ru](mailto:eco.dept@yandex.ru)

Уважаемый Илья Маркович!

В ответ на Ваш запрос от 27 апреля 2021 г. № 378/21 о предоставлении сведений для выполнения проектно-изыскательских работ на газопроводе «ГРП «Дивья» - УППН «Каменный лог», расположенному в Добрянском городском округе Пермского края, сообщаю следующее:

Водозаборные скважины № 1 усл. на станции Дивья и № 1 усл. на станции ост. пункт 29 км эксплуатируются для хозяйственно-питьевого и производственно-технического водоснабжения станций и пристанционных поселков.

Границы зон санитарной охраны для данных водозаборных скважин установлены в соответствии с проектами организации зон санитарной охраны, утвержденных приказами Министерства природных ресурсов, лесного хозяйства и экологии Пермского края. Направляю ситуационные планы местоположения водозаборных скважин и их границ зон санитарной охраны.

Приложение: 1. Ситуационный план границ ЗСО для скважины на ст. Дивья, масштаб 1:25 000 – на 1 л.;  
2. Ситуационный план границ ЗСО для скважины на ст. ост. пункт 29 км, масштаб 1:25 000 – на 1л;

Изн. № подл.	Подпись и дата	Взам. инв. №						2019/206/ДС74-ППТ	Лист
			Изм.	Код.уч	Лист	№док	Подпись		



3. Ситуационный план ЗСО-1 пояса для скважины на  
ст. ост. пункт 29 км, масштаба 1:1000 – на 1 л.

Начальник Пермского территориального участка  
Свердловской дирекции по тепловодоснабжению

Д.В.Игонин

 ДОКУМЕНТ ПОДПИСАН  
ЭЛЕКТРОННОЙ ПОДПИСЬЮ  
Сертификат 89DE2F1F2D5AECE28BD0D4B990424BE76C69384B  
Владелец Игонин Дмитрий Владимирович  
Действителен с 01.02.2021 по 01.05.2022

Исп. Токарев Владимир Сергеевич  
Тел.: +79226433884 [TokarevVS@svrw.ru](mailto:TokarevVS@svrw.ru)

Изн. № подл.	Подпись и дата	Взам. инв. №


Изм.	Кол.уч	Лист	№док	Подпись	Дата

2019/206/ДС74-ПТТ

Лист

--



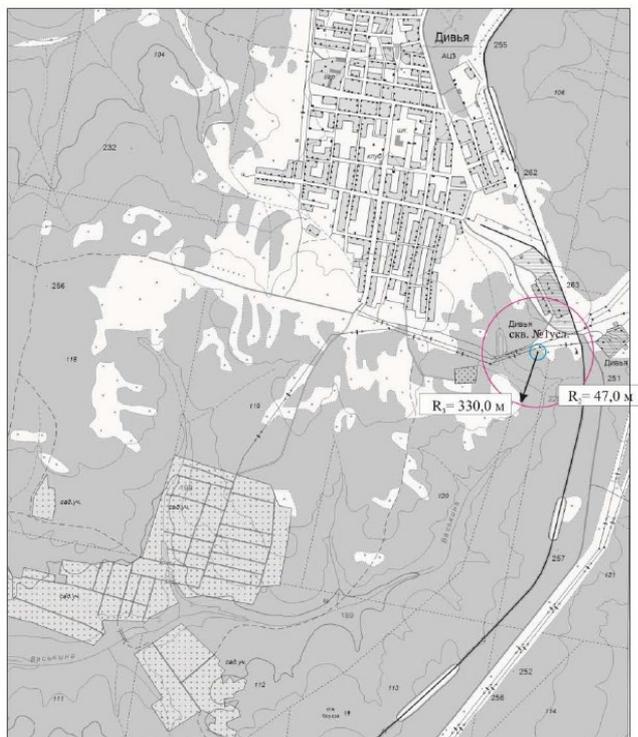

Условные обозначения

- скв. №1 усл.      Эксплуатационная скважина.  
 Цифра сверху-номер по первоисточнику
- Граница второго пояса ЗСО
- Граница третьего пояса ЗСО


Рис. 3. Ситуационный план с проектируемыми границами второго и третьего поясов ЗСО ст. Дивья (Масштаб 1:25000)

Инв. № подл.	Подпись и дата	Взам. инв. №
Изм.	Код.уч.	Лист
№ док.	Подпись	Дата

**2019/206/ДС74-ППТ**

Лист



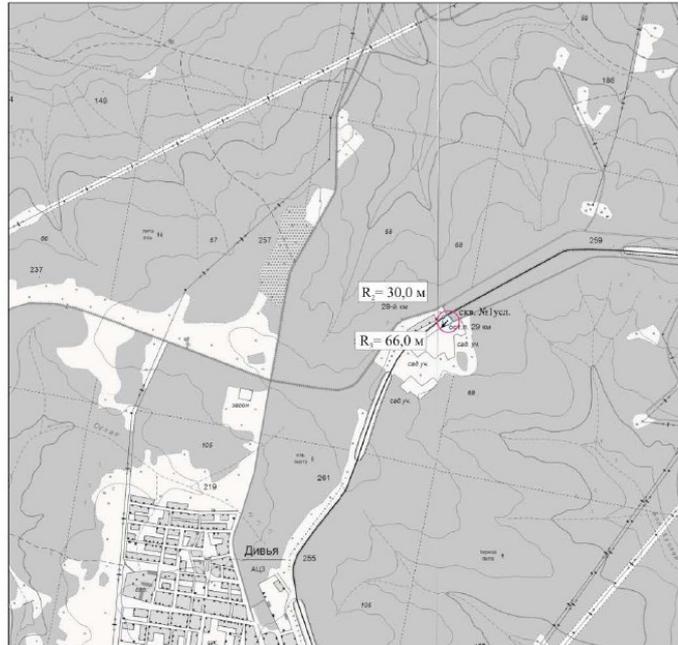

- Условные обозначения
- скв. №1 усл. Эксплуатационная скважина.
  - Цифра сверху-номер по первоисточнику
  - Граница второго пояса ЗСО
  - Граница третьего пояса ЗСО

Рис. 3 Ситуационный план с проектируемыми границами второго и третьего поясов ЗСО ст. ост. пункт 29 км (Масштаб 1:25000)

Изн. № подл.	Подпись и дата	Взам. инв. №


Изм.	Код.уч.	Лист	№док	Подпись	Дата

2019/206/ДС74-ПТТ

Лист

--



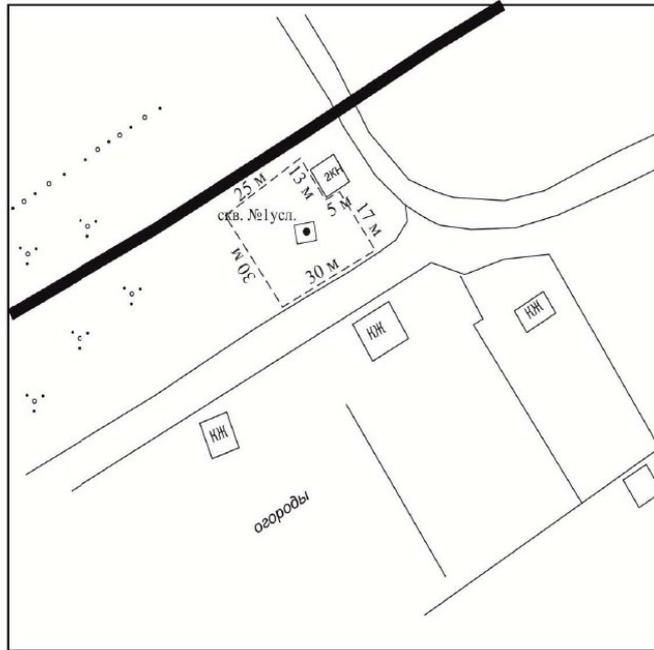

Условные обозначения

- сква. №1 усл.  
 Эксплуатационная скважина.  
 Цифра вверху-номер по первоисточнику
- Проектируемое ограждение  
 ЗСО1
- КЖ Кирпичное жилое здание
- Н Нежилое здание

Рис. 2. Ситуационный план первого пояса ЗСО ст. ост. пункт 29 км (Масштаб 1:1000)

Изн. № подл.	
Подпись и дата	
Взам. инв. №	

Изм.	Код.уч	Лист	№док	Подпись	Дата

**2019/206/ДС74-ПТТ**

Лист





**МИНИСТЕРСТВО  
СЕЛЬСКОГО ХОЗЯЙСТВА  
И ПРОДОВОЛЬСТВИЯ ПЕРМСКОГО КРАЯ**

Б. Гагарина, д. 10, г. Пермь, 614990  
Тел. (342) 265 14 44, факс (342) 265 55 78  
E-mail: info@agro.permkrai.ru  
ОКПО 00678995, ОГРН 1025901364411,  
ИНН/КПП 5906002581/590601001

ООО «Уралстройизыскания»

ул.Монастырская, д.14, офис 244  
г.Пермь, 614000

12.04.2021 № 25-03.1-02-26

на № 248/21 от 12.03.2021

О направлении сведений по  
объекту изысканий

В соответствии с запросом сообщаем, что в районе проектируемого объекта «Реконструкция газопровода «ГРП «Дивья» - УППН «Каменный лог», расположенного в Добрянском городском округе Пермского края, согласно приложенной к запросу схеме расположения проектируемого объекта особо ценные продуктивные сельскохозяйственные угодья, использование которых для других целей не допускается, а также мелиорируемые земли и мелиоративные системы отсутствуют.

И.о. министра

Ю.Ю. Крестьянников

Чиркова Вера Аркадьевна  
(342) 265 14 55

Инв. № подл.	Подпись и дата	Взам. инв. №						Лист
Изм.	Код.уч.	Лист	№док	Подпись	Дата	<b>2019/206/ДС74-ППТ</b>		



Лист согласования к документу № 25-03.1-02-26 от 12.04.2021. В ответ на № 25-01.1-14-249 (15.03.2021)  
 Инициатор согласования: Чиркова В.А. Главный специалист (Министерство сельского хозяйства и  
 продовольствия Пермского края)  
 Согласование инициировано: 09.04.2021 12:16  
 Краткое содержание: О направлении сведений по объекту изысканий

ЛИСТ СОГЛАСОВАНИЯ		Тип согласования: смешанное		
№	ФИО	Срок согласования	Результат согласования	Замечания/Комментарии
Тип согласования: последовательное				
1	Беккер С.А.		Согласовано 09.04.2021 15:32	-
Тип согласования: последовательное				
2	Исполняющий обязанности Крестьянников Ю.Ю. (Бреднева О.О.)		Подписано 09.04.2021 15:59	-

Инв. № подл.	Подпись и дата	Взам. инв. №					2019/206/ДС74-ППТ	Лист
			Изм.	Код.уч.	Лист	№док		





**МИНИСТЕРСТВО  
ПРИРОДНЫХ РЕСУРСОВ,  
ЛЕСНОГО ХОЗЯЙСТВА И ЭКОЛОГИИ  
ПЕРМСКОГО КРАЯ**

ул. Попова, д.11, г. Пермь, 614085  
Тел. (342) 233-27-57, факс (342) 233-20-99  
E-mail: min2@priroda.permkrai.ru  
ОКПО 78891558, ОГРН 1065902004354,  
ИНН/КПП 5902293298/590201001

Директору  
ООО «Уралстройизыскания»  
Утёмову И.М.

ул. Монастырская, д. 14, оф. 244,  
г. Пермь, 614000

06.10.2021 № 30-01-20.2-5249

На № 715/21 от 07.09.2021

О направлении информации для  
проектируемого объекта

Уважаемый Илья Маркович!

Министерство природных ресурсов, лесного хозяйства и экологии Пермского края (далее – Министерство), рассмотрев Ваше письмо о предоставлении информации для выполнения проектно-изыскательских работ по объекту «Реконструкция газопровода «ГРП «Дивья» - УППН «Каменный лог» (далее - объект), расположенному в Добрянском городском округе Пермского края, сообщает следующее.

Особо охраняемые природные территории (далее – ООПТ) федерального значения на территории проектируемого объекта отсутствуют.

Информируем, что в соответствии с п. 5.14. Положения о Министерстве природных ресурсов и экологии Российской Федерации (далее – Минприроды России), утвержденного постановлением Правительства Российской Федерации от 11 ноября 2015 г. № 1219, Минприроды России является уполномоченным органом по ведению государственного кадастра особо охраняемых природных территорий федерального значения.

В соответствии с данными государственного кадастра особо охраняемых природных территорий регионального и местного значения на испрашиваемой территории отсутствуют ООПТ регионального значения, включая государственные природные биологические заказники Пермского края, а также ООПТ местного значения. Сведениями о резервировании земель для создания ООПТ местного значения Министерство не располагает.

Лесопарковый зеленый пояс на территории проектируемого объекта отсутствует.

Обследование участка размещения объекта и прилегающей территории (в радиусе 100 м) на наличие мест обитания (произрастания) объектов животного и растительного мира, занесенных в Красную книгу Пермского края и Красную книгу Российской Федерации, а также путей миграции объектов животного мира Министерством не проводилось.

Документ создан в электронной форме. № 30-01-20.2-5249 от 06.10.2021. Исполнитель: Цапаева Т. М.  
Страница 1 из 7. Страница создана: 05.10.2021 15:51



Изн. № подл.	Подпись и дата	Взам. инв. №

Изм.	Код.уч	Лист	№ док	Подпись	Дата

2019/206/ДС74-ППТ

Лист

--



На основании постановлений Правительства Российской Федерации от 19 января 2006 г. № 20 «Об инженерных изысканиях для подготовки проектной документации, строительства, реконструкции объектов капитального строительства», от 5 марта 2007 г. № 145 «О порядке организации и проведения государственной экспертизы проектной документации и результатов инженерных изысканий», от 16 февраля 2008 г. № 87 «О составе разделов проектной документации и требованиях к их содержанию» любое освоение земельного участка сопровождается инженерно-экологическими изысканиями с проведением собственных исследований на предмет наличия объектов животного и растительного мира, занесенных в Красные книги Российской Федерации и субъекта Российской Федерации.

С целью получения достоверной информации по испрашиваемому участку территории исполнитель проекта самостоятельно проводит его обследование с целью выявления редких и находящихся под угрозой исчезновения видов растений, животных и других организмов, занесенных в Красную книгу Российской Федерации и Красную книгу Пермского края, собирает информацию о ключевых биотопах и местах их обитания (произрастания).

В случае выявления мест обитания (произрастания) объектов животного и растительного мира, занесенных в Красную книгу Российской Федерации и Красную книгу Пермского края, необходимо направить соответствующую информацию в Министерство, а также при проведении работ учитывать требования, установленные постановлением Правительства Пермского края от 13 апреля 2009 г. № 222-п «Об утверждении Порядка охраны редких и находящихся под угрозой исчезновения растений, животных и других организмов, занесенных в Красную книгу Пермского края».

Информация о составе, плотности и годовом приросте основных видов охотничьих ресурсов, обитающих на территории Добрянского городского округа Пермского края, прилагается.

В соответствии с постановлением Правительства Российской Федерации от 13 сентября 1994 г. № 1050 «О мерах по обеспечению выполнения обязательств Российской Стороны, вытекающих из Конвенции о водно-болотных угодьях, имеющих международное значение главным образом в качестве местообитаний водоплавающих птиц, от 2 февраля 1971 г.», утверждающим Список находящихся на территории Российской Федерации водно-болотных угодий, имеющих международное значение главным образом в качестве местообитаний водоплавающих птиц, на территории Пермского края водно-болотные угодья отсутствуют.

Информация о ключевых орнитологических территориях России размещена на сайте Общероссийской общественной организации «Союз охраны птиц России» (<http://www.rbcu.ru/programs/54/>).

Документ создан в электронной форме. № 30-01-20.2-5249 от 06.10.2021. Исполнитель: Цапаева Т. М.  
Страница 2 из 7. Страница создана: 05.10.2021 15:51



Изн. № подл.	Подпись и дата	Взам. инв. №

Изм.	Код.уч	Лист	№докум	Подпись	Дата

**2019/206/ДС74-ППТ**

Лист



При сопоставлении представленного Вами картографического материала со сведениями материалов лесоустройства выявлено наложение указанного участка работ на земли лесного фонда в границах кварталов №№ 58, 59, 66, 67 Полазненского участкового лесничества (Полазненское) Добрянского лесничества Пермского края, относящиеся по виду целевого назначения к эксплуатационным и защитным лесам (ценные леса: нерестоохраняемые полосы лесов; леса, выполняющие функции защиты природных и иных объектов: леса, расположенные в защитных полосах лесов).

Согласно сведениям государственного лесного реестра (далее – ГЛР) в указанных границах земель лесного фонда выделены особо защитные участки лесов (ОЗУ).

В границах указанных лесных кварталов имеются обременения в виде лесных участков, предоставленных в пользование на основании договоров аренды лесного участка для видов использования, предусмотренных ст. 25 Лесного кодекса Российской Федерации.

Информируем, что более подробная запрашиваемая информация о характеристиках лесов лесничеств, с указанием номеров всех лесотаксационных выделов в границах участка работ, относится к сведениям ГЛР и предоставляется в виде выписок.

Для получения выписки из ГЛР, в соответствии с п. 2.18. Административного регламента исполнения государственной функции по ведению ГЛР и предоставления государственной услуги по предоставлению выписки из ГЛР (далее – Административный регламент), утвержденного приказом Министерства природных ресурсов Российской Федерации от 31.10.2007 г. № 282, необходимо направить в Министерство заявление установленного образца с указанием вида запрашиваемой документированной информации.

Перечень видов документированной информации утверждён приказом Министерства природных ресурсов и экологии Российской Федерации от 30.10.2013 г. № 464 «Об утверждении перечня видов информации, содержащейся в государственном лесном реестре, предоставляемой в обязательном порядке, и условий её предоставления».

В соответствии с п. 2.17 указанного Административного регламента предоставление выписки из ГЛР является платной государственной услугой.

Сведения о порядке получения документированной информации из ГЛР также размещены на официальном сайте Министерства в разделе «Лесное хозяйство» - «Предоставление выписки из государственного лесного реестра» по адресу: [http://priroda.permkrai.ru/timberraw/vipis\\_iz\\_gosreestra/](http://priroda.permkrai.ru/timberraw/vipis_iz_gosreestra/).

Утвержденные зоны санитарной охраны (далее – ЗСО) подземных водных объектов, используемых для питьевого, хозяйственно-бытового водоснабжения и в лечебных целях, в пределах испрашиваемого объекта отсутствуют.

Документ создан в электронной форме. № 30-01-20.2-5249 от 06.10.2021. Исполнитель: Цапаева Т. М.  
Страница 3 из 7. Страница создана: 05.10.2021 15:51



Изн. № подл.	Подпись и дата	Взам. инв. №						2019/206/ДС74-ППТ	Лист
			Изм.	Код.уч	Лист	№док	Подпись		



При сопоставлении представленного Вами картографического материала со сведениями материалов лесоустройства выявлено наложение указанного участка работ на земли лесного фонда в границах кварталов №№ 58, 59, 66, 67 Полазненского участкового лесничества (Полазненское) Добрянского лесничества Пермского края, относящиеся по виду целевого назначения к эксплуатационным и защитным лесам (ценные леса: нерестоохраняемые полосы лесов; леса, выполняющие функции защиты природных и иных объектов: леса, расположенные в защитных полосах лесов).

Согласно сведениям государственного лесного реестра (далее – ГЛР) в указанных границах земель лесного фонда выделены особо защитные участки лесов (ОЗУ).

В границах указанных лесных кварталов имеются обременения в виде лесных участков, предоставленных в пользование на основании договоров аренды лесного участка для видов использования, предусмотренных ст. 25 Лесного кодекса Российской Федерации.

Информируем, что более подробная запрашиваемая информация о характеристиках лесов лесничеств, с указанием номеров всех лесотаксационных выделов в границах участка работ, относится к сведениям ГЛР и предоставляется в виде выписок.

Для получения выписки из ГЛР, в соответствии с п. 2.18. Административного регламента исполнения государственной функции по ведению ГЛР и предоставления государственной услуги по предоставлению выписки из ГЛР (далее – Административный регламент), утвержденного приказом Министерства природных ресурсов Российской Федерации от 31.10.2007 г. № 282, необходимо направить в Министерство заявление установленного образца с указанием вида запрашиваемой документированной информации.

Перечень видов документированной информации утверждён приказом Министерства природных ресурсов и экологии Российской Федерации от 30.10.2013 г. № 464 «Об утверждении перечня видов информации, содержащейся в государственном лесном реестре, предоставляемой в обязательном порядке, и условий её предоставления».

В соответствии с п. 2.17 указанного Административного регламента предоставление выписки из ГЛР является платной государственной услугой.

Сведения о порядке получения документированной информации из ГЛР также размещены на официальном сайте Министерства в разделе «Лесное хозяйство» - «Предоставление выписки из государственного лесного реестра» по адресу: [http://prioda.permkrai.ru/timberraw/vipis\\_iz\\_gosreestra/](http://priroda.permkrai.ru/timberraw/vipis_iz_gosreestra/).

Утвержденные зоны санитарной охраны (далее – ЗСО) подземных водных объектов, используемых для питьевого, хозяйственно-бытового водоснабжения и в лечебных целях, в пределах испрашиваемого объекта отсутствуют.

Документ создан в электронной форме. № 30-01-20-2-5249 от 06.10.2021. Исполнитель: Цапаева Т. М.  
Страница 3 из 7. Страница создана: 05.10.2021 15:51



Изн. № подл.	Подпись и дата	Взам. инв. №						2019/206/ДС74-ППТ	Лист
			Изм.	Код.уч	Лист	№док	Подпись		



В радиусе 2 км от испрашиваемого объекта расположены ЗСО подземных водных объектов, используемых для питьевого, хозяйственно-бытового водоснабжения и в лечебных целях.

Приказом Министерства природных ресурсов, лесного хозяйства и экологии Пермского края от 30 марта 2015 г. № СЭД-30-01-02-366 утверждён «Проект организации зоны санитарной охраны водозаборной скважины № 1 усл. железнодорожной станции ост. Пункт 29 км Пермского территориального участка Свердловской дирекции по тепловодоснабжению (Добрянский район Пермского края)», разработанный для ОАО «РЖД» (ИНН 7708503727).

Приказом Министерства природных ресурсов, лесного хозяйства и экологии Пермского края от 15 мая 2015 г. № СЭД-30-01-02-577 утверждён «Проект организации зоны санитарной охраны водозаборной скважины № 1 усл. железнодорожной станции Дивья Пермского территориального участка Свердловской дирекции по тепловодоснабжению (Добрянский район Пермского края)», разработанный для ОАО «РЖД» (ИНН 7708503727).

Информация о параметрах утвержденных ЗСО представлена в приложении 2.

За картографическим материалом рекомендуем обратиться непосредственно к заказчику вышеуказанных проектов.

Утвержденные ЗСО поверхностных водных объектов, используемых для питьевого, хозяйственно-бытового водоснабжения и в лечебных целях, пределах испрашиваемого объекта и в радиусе 2 км от него отсутствуют.

Участки недр местного значения, содержащие общераспространенные полезные ископаемые, подземные воды с объемом добычи не более 500 м<sup>3</sup>/сутки, в пределах испрашиваемого объекта отсутствуют.

- Приложение: 1. Информация о составе, плотности и годовом приросте основных видов охотничьих ресурсов, обитающих на территории Добрянского городского округа Пермского края на 1 л. в 1 экз.
2. Копия приказов Министерства от 30 марта 2015 г. № СЭД-30-01-02-366, от 15 мая 2015 г. № СЭД-30-01-02-577 на 2 л. в 1 экз.

Заместитель министра



В.Ф. Маковой

Цапаева Татьяна Михайловна

236 33 56

Документ создан в электронной форме. № 30-01-20.2-5249 от 06.10.2021. Исполнитель: Цапаева Т. М.  
Страница 4 из 7. Страница создана: 05.10.2021 15:51



Изн.	Код.уч	Лист	№док	Подпись	Дата	2019/206/ДС74-ППТ	Лист
Изн.	Код.уч	Лист	№док	Подпись	Дата		

Приложение 1  
к письму Министерства  
природных ресурсов, лесного  
хозяйства и экологии  
Пермского края  
от №

**Информация  
о составе, плотности и годовом приросте основных видов охотничьих  
ресурсов, обитающих на территории Добрянского городского округа  
Пермского края  
(по данным учетов 2021 г.)**

№ п/п	Охотничьи ресурсы	Плотность, особей/тыс. га	Годовой прирост, %
1	Белка (лес)	7,73	80
2	Горностай (лес)	0,07	60
3	Заяц-беляк (лес)	7,54	110
4	Кабан (лес)	0,04	60
5	Колонок (лес)	0,01	70
6	Куница (лес)	0,83	50
7	Лисица (лес)	0,22	60
	Лисица (поле)	0,89	
8	Лось (лес)	4,08	25
9	Медведь (лес)	0,70	20
10	Рысь (лес)	0,17	20
11	Рябчик (лес)	41,72	300
12	Тетерев (лес)	7,19	300
	Тетерев (поле)	112,94	
13	Глухарь (лес)	2,62	200

Документ создан в электронной форме. № 30-01-20.2-5249 от 06.10.2021. Исполнитель: Цапаева Т. М.  
Страница 5 из 7. Страница создана: 05.10.2021 15:51



Инв. № подл.	Подпись и дата	Взам. инв. №						2019/206/ДС74-ППТ	Лист
			Изм.	Код.уч.	Лист	№док	Подпись		





**МИНИСТЕРСТВО ПРИРОДНЫХ РЕСУРСОВ,  
ЛЕСНОГО ХОЗЯЙСТВА И ЭКОЛОГИИ  
ПЕРМСКОГО КРАЯ**

**П Р И К А З**

30.03.2015

№ СЭД-30-01-02-366

**Об утверждении Проекта  
организации зоны санитарной  
охраны водозаборной скважины  
№ 1 усл. железнодорожной станции  
ост. Пункт 29 км Пермского  
территориального участка  
Свердловской дирекции  
по тепловодоснабжению  
(Добрянский район Пермского  
края)**

В соответствии со ст. 18 Федерального закона от 30 марта 1999 г. № 52-ФЗ «О санитарно-эпидемиологическом благополучии населения», постановлением Главного государственного санитарного врача Российской Федерации от 14 марта 2002 г. № 10 «О введении в действие санитарных правил и норм «Зоны санитарной охраны источников водоснабжения и водопроводов питьевого назначения. СанПиН 2.1.4.1110-02», Положением о Министерстве природных ресурсов, лесного хозяйства и экологии Пермского края, утвержденным постановлением Правительства Пермского края от 3 сентября 2012 г. № 756-п, ПРИКАЗЫВАЮ:

1. Утвердить Проект организации зоны санитарной охраны водозаборной скважины № 1 усл. железнодорожной станции ост. Пункт 29 км Пермского территориального участка Свердловской дирекции по тепловодоснабжению (Добрянский район Пермского края).

2. Установить зоны санитарной охраны скважины № 1 усл. в следующих границах:

I пояс: многоугольник с размерами 30x25x13x17x30 (м);

II пояс: круг радиусом 30 м;

III пояс: круг радиусом 66 м.

3. Контроль за исполнением приказа возложить на начальника управления минеральных ресурсов Министерства природных ресурсов, лесного хозяйства и экологии Пермского края Маковеев В.Ф.

И.о. министра природных ресурсов,  
лесного хозяйства и экологии  
Пермского края

К.М. Черёмушкин

Документ создан в электронной форме. № 30-01-20.2-5249 от 06.10.2021. Исполнитель: Цапаева Т. М.  
Страница 6 из 7. Страница создана: 05.10.2021 15:51



Взам. инв. №	
Подпись и дата	
Инв. № подл.	

Изм.	Код.уч.	Лист	№ док.	Подпись	Дата

**2019/206/ДС74-ППТ**

Лист





Директору  
ООО «Уралстройизыскания»

И.М. Утёмову

ФЕДЕРАЛЬНОЕ АГЕНТСТВО ПО  
НЕДРОПОЛЬЗОВАНИЮ  
(Роснедра)  
ДЕПАРТАМЕНТ ПО НЕДРОПОЛЬЗОВАНИЮ  
ПО ПРИВОЛЖСКОМУ ФЕДЕРАЛЬНОМУ ОКРУГУ  
(ПРИВОЛЖСКНЕДРА)

614000, г. Пермь, ул. Монастырская,  
д. 14, оф. 244

пл. М. Горького, 4/2, г. Н. Новгород, 603000  
Тел./факс: (831) 433-74-03, тел.: 433-78-91  
E-mail: privelzh@rosnedra.gov.ru

*И.М. Утёмов* № *118-1700-11-00-26/10011*

на № \_\_\_\_\_ от \_\_\_\_\_

**Уведомление об отказе в выдаче  
заключения об отсутствии полезных  
ископаемых в недрах под участком**

Департамент по недропользованию по Приволжскому федеральному округу рассмотрел заявление общества с ограниченной ответственностью «Уралстройизыскания» от 07.09.2021 № 716/21 о выдаче заключения об отсутствии полезных ископаемых в недрах под участком предстоящей застройки объектом «Реконструкция газопровода «ГРП «Дивья» - УППН «Каменный лог», расположенным на территории Добрянского городского округа Пермского края.

На основании подпункта 3 пункта 63, пункта 67 Административного регламента предоставления Федеральным агентством по недропользованию государственной услуги по выдаче заключений об отсутствии полезных ископаемых в недрах под участком предстоящей застройки и разрешений на застройку земельных участков, которые расположены за границами населенных пунктов и находятся на площадях залегания полезных ископаемых, а также на размещение за границами населенных пунктов в местах залегания полезных ископаемых подземных сооружений в пределах горного отвода (далее – Административный регламент), утвержденного приказом Федерального агентства по недропользованию от 22.04.2020 № 161 (ред. от 21.12.2020), Департамент по недропользованию по Приволжскому федеральному округу уведомляет общество с ограниченной ответственностью «Уралстройизыскания» (ИНН 5903019805, почтовый адрес: 614000, г. Пермь, ул. Монастырская, д. 14, оф. 244, место нахождения: г. Пермь, ул. 2-я Гамовская, 89, оф. 5) **об отказе в выдаче заключения об отсутствии полезных ископаемых в недрах под участком предстоящей**

Изн. № подл.	Подпись и дата	Взам. инв. №

Изм.	Код.уч	Лист	№док	Подпись	Дата

2019/206/ДС74-ППТ

Лист

--



застройки в связи с наличием полезных ископаемых в недрах под участком предстоящей застройки, учтенных государственным балансом запасов полезных ископаемых в соответствии со статьей 31 Закона Российской Федерации «О недрах», а именно:

запасов углеводородного сырья Ярино-Каменноложского месторождения, расположенных в пределах горного отвода, предоставленного в пользование ООО «ЛУКОЙЛ-ПЕРМЬ» в соответствии с лицензией на пользование недрами ПЕМ 12422 НЭ, выданной для разведки и добычи углеводородного сырья.

Заместитель начальника



А.В. Белоконь

Шечкова М.Н.  
(342)2580551

Инв. № подл.	Подпись и дата					Взам. инв. №
2019/206/ДС74-ППТ						Лист
Изм.	Кол.уч	Лист	№док	Подпись	Дата	



ГОСУДАРСТВЕННАЯ ИНСПЕКЦИЯ  
ПО ОХРАНЕ ОБЪЕКТОВ КУЛЬТУРНОГО  
НАСЛЕДИЯ ПЕРМСКОГО КРАЯ  
Ул. 25 Октября, д. 18а, г. Пермь, 614000  
Тел. (342) 212-05-29, факс (342) 212-05-88  
E-mail: info@giokn.permkrai.ru  
ОКПО 15529947, ОГРН 1175958018576  
ИНН/КПП 5902043202/590201001

Директору ООО  
«Уралстройизыскания»  
Утемову И.М.  
[eco.dept@yandex.ru](mailto:eco.dept@yandex.ru)

13.04.2021 № Исх55-01-18.2-1017

На № 246/21 от 12.03.2021

Об объектах культурного  
наследия на участке изысканий  
газопровода «ГРП «Дивья» –  
УППН «Каменный лог»

Уважаемый Илья Маркович!

Рассмотрев Ваш запрос, Государственная инспекция по охране объектов культурного наследия Пермского края (далее – Инспекция) сообщает следующее.

На момент обращения Инспекция не располагает сведениями о наличии или отсутствии объектов культурного наследия в границах участка проектно-изыскательских работ по объекту «Реконструкция газопровода «ГРП «Дивья» – УППН «Каменный лог», расположенному в Добрянском городском округе Пермского края, ближайший населенный пункт – Дивья.

Вместе с тем, в соответствии с ч. 56 ст. 26 Федерального закона от 3 августа 2018 №342-ФЗ «О внесении изменений в Градостроительный кодекс Российской Федерации и отдельные законодательные акты Российской Федерации», до утверждения в соответствии с подпунктом 34.2 пункта 1 статьи 9 Федерального закона от 25 июня 2002 г. № 73-ФЗ «Об объектах культурного наследия (памятниках истории и культуры) народов Российской Федерации» (далее – Федеральный закон) границ территорий, в отношении которых у федеральных органов государственной власти, органов государственной власти субъектов Российской Федерации и органов местного самоуправления, уполномоченных в области сохранения, использования, популяризации и государственной охраны объектов культурного наследия, имеются основания предполагать наличие на таких территориях объектов археологического наследия либо объектов, обладающих признаками объекта археологического наследия, государственная историко-культурная экспертиза проводится в соответствии с абзацем девятым статьи 28, абзацем третьим статьи 30, пунктом 3 статьи 31 Федерального закона (в редакции,

Изн. № подл.	Подпись и дата	Взам. инв. №

Изм.	Код.уч	Лист	№док	Подпись	Дата

2019/206/ДС74-ППТ

Лист

--



действовавшей до 3 августа 2018).

В соответствии со ст. 30 Федерального закона, в редакции, действовавшей до 3 августа 2018 г, земли, подлежащие воздействию земляных, строительных, мелиоративных, хозяйственных работ, предусмотренных статьей 25 Лесного кодекса Российской Федерации работ по использованию лесов (за исключением работ, указанных в пунктах 3, 4 и 7 части 1 статьи 25 Лесного кодекса Российской Федерации) и иных работ, в случае, если орган охраны объектов культурного наследия не имеет данных об отсутствии на указанных землях объектов культурного наследия, включенных в реестр, выявленных объектов культурного наследия либо объектов, обладающих признаками объекта культурного наследия являются объектами государственной историко-культурной экспертизы.

Согласно ст. 31 Федерального закона историко-культурная экспертиза проводится до начала землеустроительных, земляных, строительных, мелиоративных, хозяйственных и иных работ, осуществление которых может оказывать прямое или косвенное воздействие на объект культурного наследия, включенный в реестр, выявленный объект культурного наследия либо объект, обладающий признаками объекта культурного наследия, и (или) до утверждения градостроительных регламентов. Заказчик работ, подлежащих историко-культурной экспертизе, оплачивает ее проведение.

Таким образом, до начала работ по объекту перечисленных в ст. 30 Федерального закона, необходимо предоставить в Инспекцию заключение государственной историко-культурной экспертизы испрашиваемого земельного участка, проведенной в порядке, определенном ст. 45.1 Федерального закона. В случае отсутствия на указанной территории объектов, обладающих признаками объекта культурного наследия, дальнейшие работы осуществляются без ограничения по условиям охраны объектов культурного наследия. В случае обнаружения объекта археологического наследия последний в силу п. 16 ст. 16 Федерального закона является выявленным объектом культурного наследия. В данном случае в проект производства работ должен быть включен раздел об обеспечении сохранности выявленного объекта культурного наследия.

Приложение: Схема расположения объекта на 1 л. в 1 экз.

Заместитель начальника

Вильданов Родион Фаясович  
212 50 96



Д.А. Изосимов

Изн. № подл.	Подпись и дата	Взам. инв. №						2019/206/ДС74-ППТ	Лист
			Изм.	Код.уч	Лист	№док	Подпись		







**ГОСУДАРСТВЕННАЯ  
ВЕТЕРИНАРНАЯ ИНСПЕКЦИЯ  
ПЕРМСКОГО КРАЯ**

Ул. Б. Гагарина, д. 10, г. Пермь, 614990  
Тел. (342) 265 54 56, факс (342) 265 55 57  
ОКПО 85101091, ОГРН 1085906004777,  
ИНН/КПП 5906083855/590601001

19.03.2021 № 49-01-12псх-248

На № 250/21 от 12.03.2021

Информация по  
скотомогильникам

Директору  
ООО «Уралстройизыскания»

Утемову И.М.

ул. Монастырская, д. 14, офис 244  
г. Пермь, 614000.

Уважаемый Илья Маркович!

Государственная ветеринарная инспекция Пермского края на Ваш запрос о наличии (отсутствии) скотомогильников в районе инженерно-экологических изысканий по объекту «Реконструкция газопровода «ГРП «Дивья» – УППН «Каменный лог», расположенному в Добрянском городском округе Пермского края сообщает, что в районе проведения инженерных изысканий, на участках размещения (строительства) проектируемых объектов, а также в радиусе 1000 м от участка изысканий сибиреязвенных захоронений, простых скотомогильников (биотермических ям) и санитарно-защитных зон этих санитарно-защитных сооружений нет.

Начальник инспекции

М.Г. Завьялов

В.В. Черемных  
212 05 27

Инв. № подл.	Подпись и дата	Взам. инв. №							Лист
			<b>2019/206/ДС74-ППТ</b>						
Изм.	Код.уч	Лист	№док	Подпись	Дата				



ФЕДЕРАЛЬНОЕ АГЕНТСТВО ПО  
НЕДРОПОЛЬЗОВАНИЮ  
(Роснедра)  
ФЕДЕРАЛЬНОЕ БЮДЖЕТНОЕ  
УЧРЕЖДЕНИЕ  
«ТЕРРИТОРИАЛЬНЫЙ ФОНД  
ГЕОЛОГИЧЕСКОЙ ИНФОРМАЦИИ  
ПО ПРИВОЛЖСКОМУ  
ФЕДЕРАЛЬНОМУ ОКРУГУ»  
(ФБУ «ТФИ по Приволжскому  
федеральному округу»)

ПЕРМСКИЙ ФИЛИАЛ  
ул. Крылова, д.34, г. Пермь, 614081  
тел/факс: (342)238-37-78  
E-mail: tfg@perm@rambler.ru  
ОГРН:1025202405656 ИНН: 5257044753

12.04.2021 № 03-436

На № 252/21 от 12.03.2021

О предоставлении информации об источниках  
хозяйственно-питьевого водоснабжения по объекту:  
«Реконструкция газопровода «ГРП «Дивья»-УППН «Каменный Лог»

Для получения информации предоставлены следующие документы: 1) письмо ООО «Уралстройизыскания» за № 252/21 от 12.03.21; 2) копия топографического плана участка, без масштаба 3) географические координаты угловых точек территории застройки.

Участок, испрашиваемый для проведения инженерно-экологических изысканий по объекту: «Реконструкция газопровода «ГРП «Дивья»-УППН «Каменный Лог», расположен в Добрянском городском округе Пермского края.

Географические координаты, согласно приложению к письму, следующие: (WGS 84) (Приложение 1).

В 1,17 км юго-восточнее испрашиваемого участка (от т. 20) расположена водозаборная скважина № 1 усл. Скважина находится в п. п. Дивья Добрянского района Пермского края. Скважина эксплуатируется ОАО «Российские железные дороги» по лицензии ПЕМ 01378 ВЭ для добычи пресных подземных вод для хозяйственно-питьевого и производственно-технического водоснабжения станции Дивья. Горный отвод ограничен по глубине 60 м от поверхности земли, площадью 7850 м<sup>2</sup>. Горный отвод соответствует ЗСО 1 пояса.

По утвержденным зонам санитарной охраны (1, 2 и 3 поясов) необходимо обращаться в Министерство природных ресурсов Пермского края.

Директору  
ООО «Уралстройизыскания»  
И.М. Утёмову

Монастырская ул., д. 14, офис 244  
Пермь, 614000

Изн. № подл.	Подпись и дата	Взам. инв. №	2019/206/ДС74-ППТ						Лист
			Изм.	Код.уч	Лист	№док	Подпись	Дата	

Приложение 1. Географические координаты испрашиваемого участка.  
Система координат в системе WGS 84.

Приложение 2. Ситуационный план испрашиваемого участка по  
объекту: "Реконструкция газопровода «ГРП «Дивья»-УППН «Каменный Лог»,  
Масштаб 1:25 000.

Врио руководителя



Г.И. Степанова

Курдюмова А.С.  
280-84-28

Инв. № подл.	Подпись и дата	Взам. инв. №					2019/206/ДС74-ППТ	Лист
Изм.	Код.уч	Лист	№док	Подпись	Дата			

Приложение 1.

*Географические координаты испрашиваемого участка. Система координат в системе WGS 84.*

№ точки	Широта	Минуты	Секунды	Долгота	Минуты	Секунды
1	58	18	7,0668	56	35	41,2656
2	58	18	12,4452	56	35	44,2644
3	58	18	13,032	56	36	7,6176
4	58	18	43,8768	56	36	32,7888
5	58	18	58,5792	56	37	6,5172
6	58	19	13,8972	56	37	30,7596
7	58	19	32,6172	56	38	29,1444
8	58	19	36,66	56	38	57,8292
9	58	19	40,6848	56	39	17,2008
10	58	19	40,2024	56	39	24,7896
11	58	19	40,9512	56	39	26,0028
12	58	19	42,3948	56	39	39,4272
13	58	19	39,1692	56	39	40,5972
14	58	19	38,0892	56	39	30,6936
15	58	19	37,1676	56	39	29,0736
16	58	19	37,0704	56	39	15,588
17	58	19	33,4704	56	39	0,0612
18	58	19	29,4024	56	38	31,254
19	58	19	11,3052	56	37	34,9824
20	58	18	42,1344	56	36	38,7432
21	58	18	9,846	56	36	11,0556
22	58	18	9,0396	56	35	49,1532
23	58	18	6,0264	56	35	47,2992

Инв. № подл.	Подпись и дата	Взам. инв. №


Изм.	Код.уч	Лист	№док	Подпись	Дата

**2019/206/ДС74-ППТ**

Лист



**Ситуационный план испрашиваемого участка по объекту:  
"Реконструкция газопровода «ГРП «Дивья»-УППН «Каменный Лог»"  
Масштаб 1:25 000**

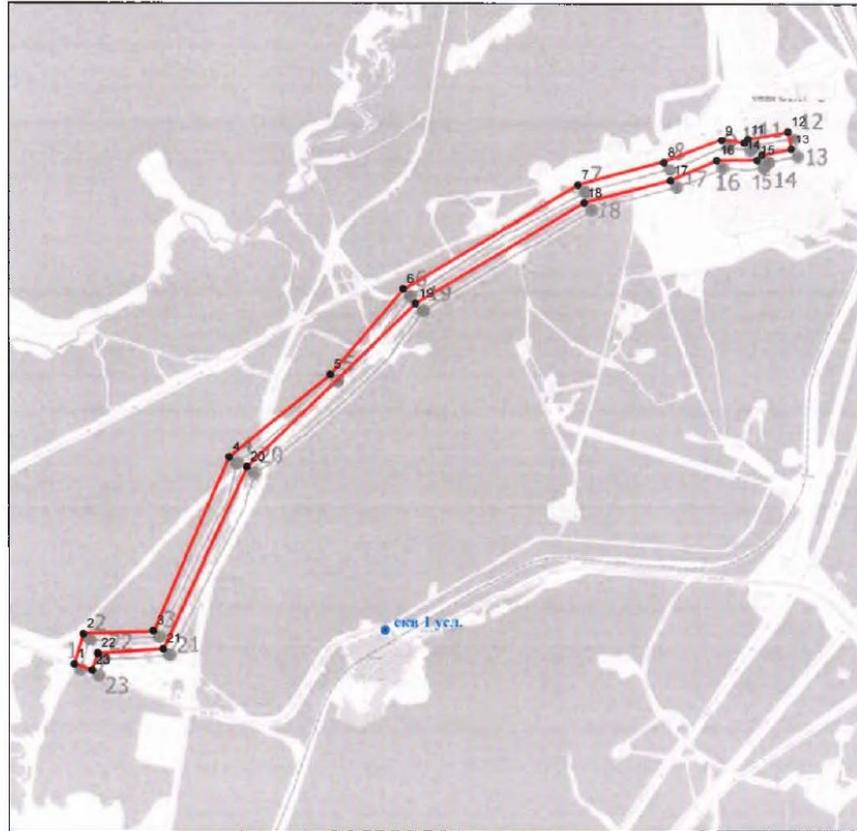

**Условные обозначения**

- Испрашиваемый участок
- Угловые точки испрашиваемого участка
- Водозаборные скважины

Курдюмова А.С.  
Пермский филиал ФБУ ТФГИ  
по Приволжскому федеральному округу

Изм. № подл.	Взам. инв. №
Подпись и дата	


Изм.	Код.уч.	Лист	№док.	Подпись	Дата

**2019/206/ДС74-ПТТ**

Лист

--



 

Инв. № подл.	Подпись и дата	Взам. инв. №						<b>2019/206/ДС74-ПШТ</b>	Лист
			Изм.	Кол.уч	Лист	№док	Подпись		Дата



Министерство науки и высшего образования Российской Федерации  
Федеральное государственное бюджетное образовательное учреждение  
высшего образования  
«Пермский национальный исследовательский политехнический университет»  
Проектный центр «ПНИПУ-Нефтепроект»  
Свидетельство № 0253-2016-5902291029-08 от 21 июня 2016 г.

ООО «ЛУКОЙЛ-ПЕРМЬ»

Документация по планировке территории для размещения объекта  
«Реконструкция газопровода «ГРП «Дивья» - УППН «Каменный  
Лог»»

**ТЗ. Основная часть проекта межевания территории**

**2019/206/ДС90-ПМТ**

**Договор №**

**2019/206/ДС90**

Изм.	№ док.	Подп.	Дата

2022



ОБЩЕСТВО С ОГРАНИЧЕННОЙ ОТВЕТСТВЕННОСТЬЮ

**«Уралстройизыскания»**

Юридический адрес: 614065, Пермский край, г. Пермь, ул. 2-я Гамовская, 89, офис 5

Почтовый адрес: 614065, Пермский край, г. Пермь, ул. Монастырская, д. 14, офис 244

ИНН 5903019805 КПП 590501001 ОГРН 1065903022624

Телефон/Факс: 8(342)207-2017

E-mail: [usizisk@yandex.ru](mailto:usizisk@yandex.ru) [http:// Уралстройизыскания.рф](http://Уралстройизыскания.рф)

**Заказчик – ООО «ЛУКОЙЛ-ПЕРМЬ»**

**Документация по планировке территории для размещения объекта  
«Реконструкция газопровода «ГРП «Дивья» - УППН «Каменный  
Лог»»**

**ТЗ. Основная часть проекта межевания территории**

**2019/206/ДС90-ПМТ**

**Директор**



**И.М. Утемов**

**Главный инженер проекта**

**А. Чекунова**

**2022**

## Состав проекта планировки территории

### Том 1. Основная часть проекта планировки территории

Раздел 1. Проект планировки территории. Графическая часть

Раздел 2. Положения о размещении объекта капитального строительства.

### Том 2. Материалы по обоснованию проекта планировки территории.

Раздел 3. Материалы по обоснованию проекта планировки территории.

Графическая часть.

Раздел 4. Материалы по обоснованию проекта планировки территории.

Пояснительная записка

### Том 3. Проект межевания территории

Раздел 5. Пояснительная записка

Раздел 6. Графические материалы

Раздел 7. Материалы по обоснованию проекта межевания территории

Графическая часть

ИНВ. № ПОДЛ.	ПОДПИСЬ И ДАТА	БЭМ. ИНВ. №	2019/206/ДС90-ПМТ						Стадия	Лист	Листов
			Изм.	Кол-ч.	Лист	№ док.	Подпись	Дата	П		
			Разработчик	Ботова		<i>[Подпись]</i>	02.22	ПРОЕКТ МЕЖЕВАНИЯ ТЕРРИТОРИИ			
								ООО «Уралстройизыскания»			

**Раздел 5 «Проект межевания территории. Текстовая часть**

Инв. № подл.	Подпись и дата						2019/206/ДС90-ПМТ	Стадия	Лист	Листов
	Взам. инв. №									
	Изм.	Кол.у	Лист	№ док	Подпись	Дата	ПРОЕКТ МЕЖЕВАНИЯ ТЕРРИТОРИИ	П		ООО «Уралстройизыскания»
	Разработал	Ботова			<i>ББ</i>	02.22				



## Содержание

- Раздел 5 «Проект межевания территории. Текстовая часть» 4
  - 5.1 Основные цели и задачи разработки проекта 5
  - 5.2 Формирование образуемых земельных участков и частей земельных участков проектируемого объекта
  - 5.3 Основные сведения о лесных участках 11
- Раздел 6 «Проект межевания территории. Графическая часть»
  - Чертеж межевания территории

Взам. инв. №														
Подпись и дата														
Инв. № подл.	<b>2019/206/ДС90-ПМТ</b>													
	Изм.	Кол.у	Лист	№ док	Подпись	Дата						Стадия	Лист	Листов
	Разработал	Ботова				02.22	ПРОЕКТ МЕЖЕВАНИЯ ТЕРРИТОРИИ					П		
												ООО «Уралстройизыскания»		



## 2.1 Основные цели и задачи разработки проекта

Проект межевания территории, предусматривающий размещение объекта «Реконструкция газопровода «ГРП «Дивья» - УППН «Каменный Лог»» договор субподряда, заключенного между ПНИПУ и ООО «Уралстройизыскания», задания на проектирование ««Реконструкция газопровода «ГРП «Дивья» - УППН «Каменный Лог»» .

Основная цель разработки проекта межевания: определение местоположения границ образуемых и изменяемых земельных участков.

Задачами подготовки проекта межевания территории является анализ фактического землепользования и разработка проектных решений по формированию земельных участков и частей земельных участков проектируемого объекта.

Проект межевания территории выполнен на основе проекта планировки территории, предусматривающего размещение объекта ««Реконструкция газопровода «ГРП «Дивья» - УППН «Каменный Лог»»».

## 5.2 Формирование образуемых земельных участков и частей земельных участков проектируемого объект

Проектом предусматривается формирование земельных участков и частей земельных участков под размещение объекта ««Реконструкция газопровода «ГРП «Дивья» - УППН «Каменный Лог»»».

Размеры земельных участков, временно отводимых на период

строительства объекта, обеспечивает размещение проектируемых трасс, строительных механизмов, площадок складирования материалов и изделий, временных инвентарных бытовых помещений.

В административном отношении район работ расположен на территории Добрянского городского округа Пермского края на землях:

- ООО «ЛУКОЙ-ПЕРМЬ»
- на землях лесного фонда

Инв. № подл.	Подпись и дата	Взам. инв. №							Лист
			2019/206/ДС90-ПМТ						
			Изм.	Кол.уч.	Лист	№док	Подпись	Дата	

Общая площадь занимаемых земель на период строительства объекта составляет 11,7179 га, площадь вновь образуемых земельных участков и частей земельных участков составляет – 11,0552 га.

Распределение по категориям земель на период строительства следующее:

Земли промышленности, энергетики, транспорта, связи, радиовещания, телевидения, информатики, земли для обеспечения космической деятельности, земли обороны, безопасности и земли иного специального назначения -0,8020 га.

- Земли лесного фонда – 10,0402 га.

-Земли сельскохозяйственного назначения – 0,8757 га.

Вид разрешенного использования (цель предоставления) земельных участков – ««Реконструкция газопровода «ГРП «Дивья» - УППН «Каменный Лог»»».

Образуемые земельные участки, которые будут отнесены к территориям общего пользования или имуществу общего пользования, в том числе в отношении которых предполагаются резервирование и (или) изъятие для государственных или муниципальных нужд, отсутствуют.

Сведения об образуемых земельных участках и частях земельных участках приведены в таблице №1.

Координаты образуемых земельных участков и частей земельных участков представлены в таблице №2.

В границах проектируемых земельных участков данного объекта зоны действия публичных сервитутов не зарегистрированы установленным порядком (отсутствуют в ЕГРН).

Таблица №1 Параметры формируемых земельных участков и частей земельных участков

Инв. № подл.	Подпись и дата	Взам. инв. №							Лист
			<b>2019/206/ДС90-ПМТ</b>						
			Изм.	Код.уч	Лист	№док	Подпись	Дата	





Таблица №2 Координаты поворотных точек границ образуемых земельных участков и частей земельных участков

59:00:0000000:7962/чзy1(1)		
№	X	Y
1	551250,60	2253601,91
2	551242,97	2253567,91
3	551224,37	2253562,10
4	550464,13	2253199,25
5	550399,47	2253119,60
6	550376,27	2252825,93
7	550343,22	2252810,18
8	550339,67	2252765,18
9	550293,45	2252743,15
10	550316,31	2252706,99
11	550334,65	2252634,66
12	550343,18	2252635,72
13	550360,48	2252572,99
14	550352,77	2252570,86
15	550337,31	2252626,92
16	550328,63	2252625,84
17	550308,87	2252703,79
18	550286,18	2252739,69
19	550276,36	2252735,01
20	550257,64	2252775,22
21	550277,58	2252784,51
22	550286,94	2252764,42
23	550318,74	2252779,58
24	550322,29	2252824,57
25	550355,34	2252840,32
26	550378,08	2253128,15
27	550450,18	2253216,97
28	551216,31	2253582,63
29	551224,29	2253585,12
30	551227,80	2253600,78
1	551250,60	2253601,91
59:00:0000000:7962/чзy1(2)		
№	X	Y
31	551266,74	2253640,54
32	551282,66	2253650,62
33	551400,03	2253672,69
34	551393,26	2253708,72
35	551370,53	2253710,52
36	551374,34	2253690,25
37	551274,45	2253671,47
38	551257,75	2253660,89

Изн. № подл.	Подпись и дата	Взам. инв. №

Изм.	Код.уч.	Лист	№док.	Подпись	Дата

2019/206/ДС90-ПМТ

Лист



31	551266,74	2253640,54
59:00:0000000:7962/чзү1(3)		
№	X	Y
39	551389,62	2253744,84
40	551595,67	2253921,75
41	551861,60	2254214,29
42	551912,41	2254308,76
43	551979,54	2254372,98
44	552111,13	2254439,24
45	552198,85	2254497,43
46	552287,22	2254594,33
47	552517,05	2254933,95
48	552562,61	2254930,70
49	552641,51	2255047,27
50	552653,09	2255069,76
51	552634,01	2255080,76
52	552622,55	2255058,52
53	552551,51	2254953,54
54	552505,95	2254956,80
55	552269,89	2254607,98
56	552184,42	2254514,26
57	552100,07	2254458,30
58	551966,71	2254391,15
59	551894,68	2254322,25
60	551843,51	2254227,09
61	551580,31	2253937,56
62	551362,94	2253750,93
63	551363,83	2253746,19
39	551389,62	2253744,84
59:00:0000000:7962/чзү1(4)		
№	X	Y
64	552649,23	2255110,29
65	552668,79	2255100,21
66	552778,82	2255313,76
67	552854,86	2255450,28
68	552862,76	2255467,91
69	552813,78	2255535,61
70	552822,64	2255555,41
71	552871,48	2255643,08
72	552886,86	2255704,24
73	552885,26	2255753,08
74	552863,46	2255746,48
75	552864,77	2255706,61
76	552850,85	2255651,26
77	552802,96	2255655,27
78	552788,51	2255533,01

Изн. № подл.	Подпись и дата	Взам. инв. №

Изм.	Код.уч	Лист	№док	Подпись	Дата

2019/206/ДС90-ПМТ

Лист



79	552837,49	2255465,31
80	552835,18	2255460,15
81	552759,43	2255324,15
64	552649,23	2255110,29
59:00:0000000:7962/чзУ1(5)		
№	X	У
82	552922,52	2255839,13
83	552861,66	2255801,28
84	552863,18	2255755,02
85	552884,99	2255761,17
86	552884,07	2255789,30
87	552944,92	2255827,16
88	552941,10	2255943,50
89	552955,99	2255975,26
90	552969,87	2255998,01
91	552967,98	2256006,34
92	552965,48	2256001,83
93	552962,20	2255997,05
94	552953,18	2255984,38
95	552948,22	2256004,76
96	552936,58	2255985,69
97	552918,94	2255948,05
82	552922,52	2255839,13
59:18:3750106:3У1(1)		
36	551250,60	2253601,91
35	551258,03	2253635,02
98	551266,74	2253640,54
2	551257,75	2253660,89
1	551238,56	2253648,73
99	551227,80	2253600,78
36	551250,60	2253601,91
59:18:3750106:3У1(2)		
№	X	У
53	551393,26	2253708,72
100	551386,90	2253742,51
32	551389,62	2253744,84
31	551363,83	2253746,19
101	551370,53	2253710,52
53	551393,26	2253708,72
59:18:3750106:3У1(3)		
№	X	У
74	552653,09	2255069,76
73	552668,79	2255100,21
40	552649,23	2255110,29
39	552634,01	2255080,76

Изнв. № подл.	Подпись и дата	Взам. инв. №

Изм.	Код.уч	Лист	№док	Подпись	Дата

2019/206/ДС90-ПМТ

Лист



74	552653,09	2255069,76
59:18:3750106:3У1(4)		
№	X	Y
93	552885,26	2255753,08
92	552884,99	2255761,17
65	552863,18	2255755,02
64	552863,46	2255746,48
93	552885,26	2255753,08
59:18:3750106:3У1(5)		
№	X	Y
82	552972,99	2256003,14
110	553012,63	2256067,91
102	553003,85	2256069,03
103	553004,06	2256070,70
104	552993,74	2256072,01
105	552976,24	2256038,52
106	552983,41	2256034,63
107	552975,51	2256020,03
108	552971,36	2256012,43
109	552967,98	2256006,34
83	552969,87	2255998,01
82	552972,99	2256003,14
59:18:3750106:3У1(6)		
№	X	Y
110	553014,09	2256070,30
111	553034,19	2256103,11
112	553013,23	2256111,00
113	552991,95	2256076,27
114	553004,56	2256074,67
115	553007,63	2256098,79
116	553017,55	2256097,52
110	553014,09	2256070,30
59:18:3750106:3У1(7)		
№	X	Y
117	552970,67	2256041,53
118	552972,72	2256040,42
119	552988,56	2256070,74
117	552970,67	2256041,53
59:18:3750106:3У1(8)		
№	X	Y
120	553015,62	2256114,92
121	553036,59	2256107,03
122	553068,86	2256159,71
123	553082,57	2256196,03
124	553062,79	2256205,92
125	553049,01	2256169,42

Изн. № подл.	Подпись и дата	Взам. инв. №

Изм.	Код.уч	Лист	№док	Подпись	Дата

2019/206/ДС90-ПМТ

Лист



120	553015,62	2256114,92
59:18:3750106:3У1(9)		
№	X	У
126	553091,99	2256221,00
127	553098,69	2256238,75
128	553092,72	2256275,06
129	553091,12	2256275,16
130	553091,02	2256271,87
131	553085,89	2256271,68
126	553091,99	2256221,00
59:18:3750106:3У1(10)		
№	X	У
132	553089,99	2256291,67
133	553087,72	2256305,49
134	553080,53	2256304,39
135	553082,08	2256293,89
132	553089,99	2256291,67
59:18:3750106:3У1(11)		
№	X	У
136	553084,31	2256208,00
137	553087,99	2256210,39
138	553090,50	2256217,05
139	553084,65	2256264,61
140	553078,56	2256304,06
141	553065,98	2256302,13
142	553071,92	2256265,97
143	553066,94	2256265,47
144	553068,56	2256255,58
145	553073,54	2256256,09
146	553076,02	2256241,00
147	553066,79	2256216,54
136	553084,31	2256208,00
59:18:3750106:3У1(12)		
№	X	У
148	553120,50	2256575,03
149	553144,44	2256573,18
150	553145,31	2256578,45
151	553143,43	2256579,60
152	553120,61	2256580,11
148	553120,50	2256575,03
59:18:3750106:943/чзу1		
№	X	У
110	552948,22	2256004,76
116	552953,18	2255984,38
115	552962,20	2255997,05
114	552965,48	2256001,83

Изн. № подл.	Подпись и дата	Взам. инв. №

Изм.	Код.уч	Лист	№док	Подпись	Дата

2019/206/ДС90-ПМТ

Лист



113	552971,36	2256012,43
118	552975,51	2256020,03
117	552983,41	2256034,63
119	552976,24	2256038,52
87	552993,74	2256072,01
86	553004,06	2256070,70
85	553003,85	2256069,03
84	553012,63	2256067,91
83	553014,09	2256070,30
109	553017,55	2256097,52
108	553007,63	2256098,79
107	553004,56	2256074,67
106	552991,95	2256076,27
105	552988,56	2256070,74
104	552972,72	2256040,42
103	552970,67	2256041,53
102	552948,22	2256004,76
110	552948,22	2256004,76

### 5.3 Основные сведения о лесных участках

Количественные и качественные характеристики проектируемого лесного участка составляют на основании данных государственного лесного реестра Соликамского лесничества.

Вид использования лесов в соответствии со ст. 25 Лесного кодекса РФ: «Строительство, реконструкция, эксплуатация линейных объектов».

Цель использования земельного (лесного) участка: ««Реконструкция газопровода «ГРП «Дивья» - УППН «Каменный Лог»»».

Обременения лесного участка: Отсутствуют.

Распределение земель проектируемого лесного участка представлено в таблице №3.

Характеристика насаждений проектируемого лесного участка представлена в таблице №4.

Средние таксационные показатели насаждений проектируемого лесного участка представлены в таблице №5.

Таблица 3. Распределение земель проектируемого лесного участка

Инв. № подл.	Подпись и дата	Взам. инв. №						<b>2019/206/ДС90-ПМТ</b>	Лист
			Изм.	Код.уч	Лист	№док	Подпись		



Общая площадь - всего	В том числе									
	лесные земли					нелесные земли				
	покрытые лесными насаждениями	лесные культуры	лесные питомники, плантации	не покрытые лесными насаждениями	итого	дороги	просеки	болота	другие	итого
1	2	3	4	5	6	7	8	9	10	11
10,0402	6,8433	-	-	-	6,8433	-	-	-	3,1969	<b>3,1969</b>

Таблица 4. Характеристика насаждений проектируемого лесного участка

Целевое назначение лесов	№ квартала	№ выдела	Хозяйство, преобладающая порода	Площадь (га)/запас древесины (куб. м) - всего	В том числе по группам возраста древостоя (га/куб. м)			
					молодняк	средневозрастные	приспевающие	спелые и перестойные
1	2	3	4	5	6	7	8	9
Добрянское лесничество Полазненское участковое лесничество (Полазненское)								
Эксплуатационные леса	66	ч.14	Хвойное, 4Е2ПЗБ1ЛПН	0,287/72	-	-	0,287/72	-
		ч.35	газопровод	0,9747/-	-	-	-	-
		ч.9	лесные культуры 8Е2Б+ИВ	0,7069/57	0,7069/57	-	-	-
		ч.8	Мяколиственное 5Б2ОС1ЛПН1Е1П	0,1455/29	-	-	0,1455/29	-
	67	ч.10	газопровод	0,1634/-	-	-	-	-
		ч.15	Мяколиственное 4ЛПН2БЗЕ1П	0,0404/9	-	-	-	0,0404/9
		ч.11	Мяколиственное 6ЛПН1Б1Е2П	0,3487/70	-	-	-	0,3487/70
	58	ч.5	Мяколиственное 4ЛПН2БЗЕ1П	0,8595/189	-	-	0,8595/189	-
		ч.28	Мяколиственное 5Б2ЛПН2Е1П	1,01/172	-	-	1,01/172	-
		ч.30	Прочие земли	0,1865/-	-	-	-	-
		ч.48	Мяколиственное 7Б2ЛПН1Е	0,0383/2	-	0,0383/2	-	-
		ч.24	Мяколиственное 7Б2ЛПН1Е	1,2243/73	-	1,2243/73	-	-
		ч.23	Мяколиственное 9Б1ЛПН+Е	0,3872/77	-	-	0,3872/77	-
ч.27	газопровод	0,1762/-	-	-	-	-		
ч.19	Мяколиственное 4Б2ЛПН1ОС1ПВ1Е1П	0,0259/4	-	-	0,0259/4	-		

Изн. № подл.	Подпись и дата	Взам. инв. №

Изн.	Код.уч.	Лист	№ док.	Подпись	Дата	<b>2019/206/ДС90-ПМТ</b>	Лист



Эксплуатационные леса	59	ч.43	Мягколиственное 6БЗЛПН1Е	0,0741/9			0,0741/9	
		ч.59	Мягколиственное 6БЗЛПН1Е	0,1639/20			0,1639/20	
		ч.40	газопровод	0,1132/-				
		ч.60	Прочие земли	0,0105/-				
		ч.38	Мягколиственное 6БЗЛПН1Е	0,1442/17			0,1442/17	
		ч.20	газопровод	0,641/-				
		ч.21	Хвойное, 4Е1П4ЛПН1Б	0,1511/38			0,1511/38	
		ч.22	Мягколиственное 5Б4ЛПН1Е	0,4838/63		0,4838/63		
		ч.16	Мягколиственное 6БЗЛПН1Е	0,1431/23		0,1431/23		
		ч.15	газопровод	0,0682/-				
		ч.14	Мягколиственное 5Б2ЛПН1В1Е1П	0,4016/52			0,4016/52	
<b>Итого по эксплуатационным лесам</b>				<b>8,9692/976</b>	<b>0,7069/57</b>	<b>1,8895/161</b>	<b>3,6500/679</b>	<b>0,3852/79</b>
Защитные полосы лесов, расположенные вдоль ж/д и а/д	66	ч.36	пастбище	0,2727/-				
		ч.21	Хвойное, 8Е2П	0,0555/9		0,0555/9		
		ч.34	газопровод	0,4382/-				
		ч.41	Хвойное, 4Е2П3Б1ЛПН	0,1523/35		0,1523/35		
<b>Итого по защитным лесам</b>				<b>1,0710/44</b>		<b>0,2078/44</b>		
<b>ИТОГО:</b>				<b>10,0402/1020</b>	<b>-</b>	<b>2,0973/205</b>	<b>3,6500/679</b>	<b>0,3852/79</b>

Таблица №5. Средние таксационные показатели насаждений проектируемого лесного участка.

Целевое назначение лесов	Хозяйство, преобладающая порода	Состав	Возраст	Бонитет	Полнота	Средний запас древесины лесных насаждений (куб. м/га)		
						средневозрастные	приспевающие	спелые и перестойные
1	2	3	4	5	6	7	8	9
Эксплуатационные леса	Мягколиственное, Б	5БЗЛПН1Е1П	48	3	0,6	103	150	210
Защитные полосы лесов, расположенные вдоль ж/д и а/д	Хвойное, Е	6Е2П2БЛПН	70	4	0,6	200	-	-

Взам. инв. №
Подпись и дата
Инв. № подл.

						<b>2019/206/ДС90-ПМТ</b>			Лист
Изм.	Код.уч.	Лист	№док.	Подпись	Дата				



Согласно данным государственного лесного реестра особо защитные участки лесов, особо охраняемые природные территорий на проектируемом лесном участке: отсутствуют.

Установленные виды разрешенного использования лесов на проектируемом лесном участке представлены в таблице №7.

Таблица №7. Виды разрешенного использования лесов на проектируемом лесном участке.

Виды разрешенного использования лесов	Наименование участкового лесничества, пере- чень кварталов или их частей входящих лесни- честв, хозяйств
Заготовка древесины	Добрянское лесничество Полазненское участковое лесничество (Полазненское) кв.66 ( ч.14 ,ч.35,ч. 9, ч.8), кв.67 (ч.10, ч.15, ч.11, ч.5), кв.58 (ч.28, ч.30, ч.48, ч.24, ч.23, ч.27, ч.27, ч.19), кв.59 9ч.43, ч. 59, ч.40, ч.60, ч.38, ч.38, ч.20, ч.21, ч.22, ч.16, ч.16, ч.15, ч.14), кв.66 (ч36, ч.21, ч.34, ч.41)
Заготовка и сбор недревесных лесных ресурсов	
Заготовка пищевых лесных ресурсов и сбор лекар- ственных растений	
Осуществление видов деятельности в сфере охотни- чьего хозяйства	
Ведение сельского хозяйства	
Осуществление научно-исследовательской деятель- ности, образовательной деятельности	
Осуществление рекреационной деятельности	
Создание лесных плантаций и их эксплуатация	
Выращивание лесных плодовых, ягодных, декоратив- ных растений, лекарственных растений	
Выращивание посадочного материала лесных растений (саженцев, сеянцев)	
Осуществление геологического изучения недр, раз- ведка и добыча полезных ископаемых	
Строительство и эксплуатация водохранилищ и иных искусственных водных объектов, а также гидротех- нических сооружений и специализированных портов	
Строительство, реконструкция, эксплуатация линей- ных объектов	
Переработка древесины и иных лесных ресурсов	
Осуществление религиозной деятельности	

Изнв. № подл.	Подпись и дата	Взам. инв. №

Изм.	Кол.уч	Лист	№док	Подпись	Дата

2019/206/ДС90-ПМТ


Лист



**Раздел 6 «Проект межевания территории.  
Графическая часть»**

Инв. № подл.						<b>2019/206/ДС90-ПМТ</b>	Лист
Подпись и дата							
Взам. инв. №							
	Изм.	Кол.уч	Лист	№док	Подпись	Дата	



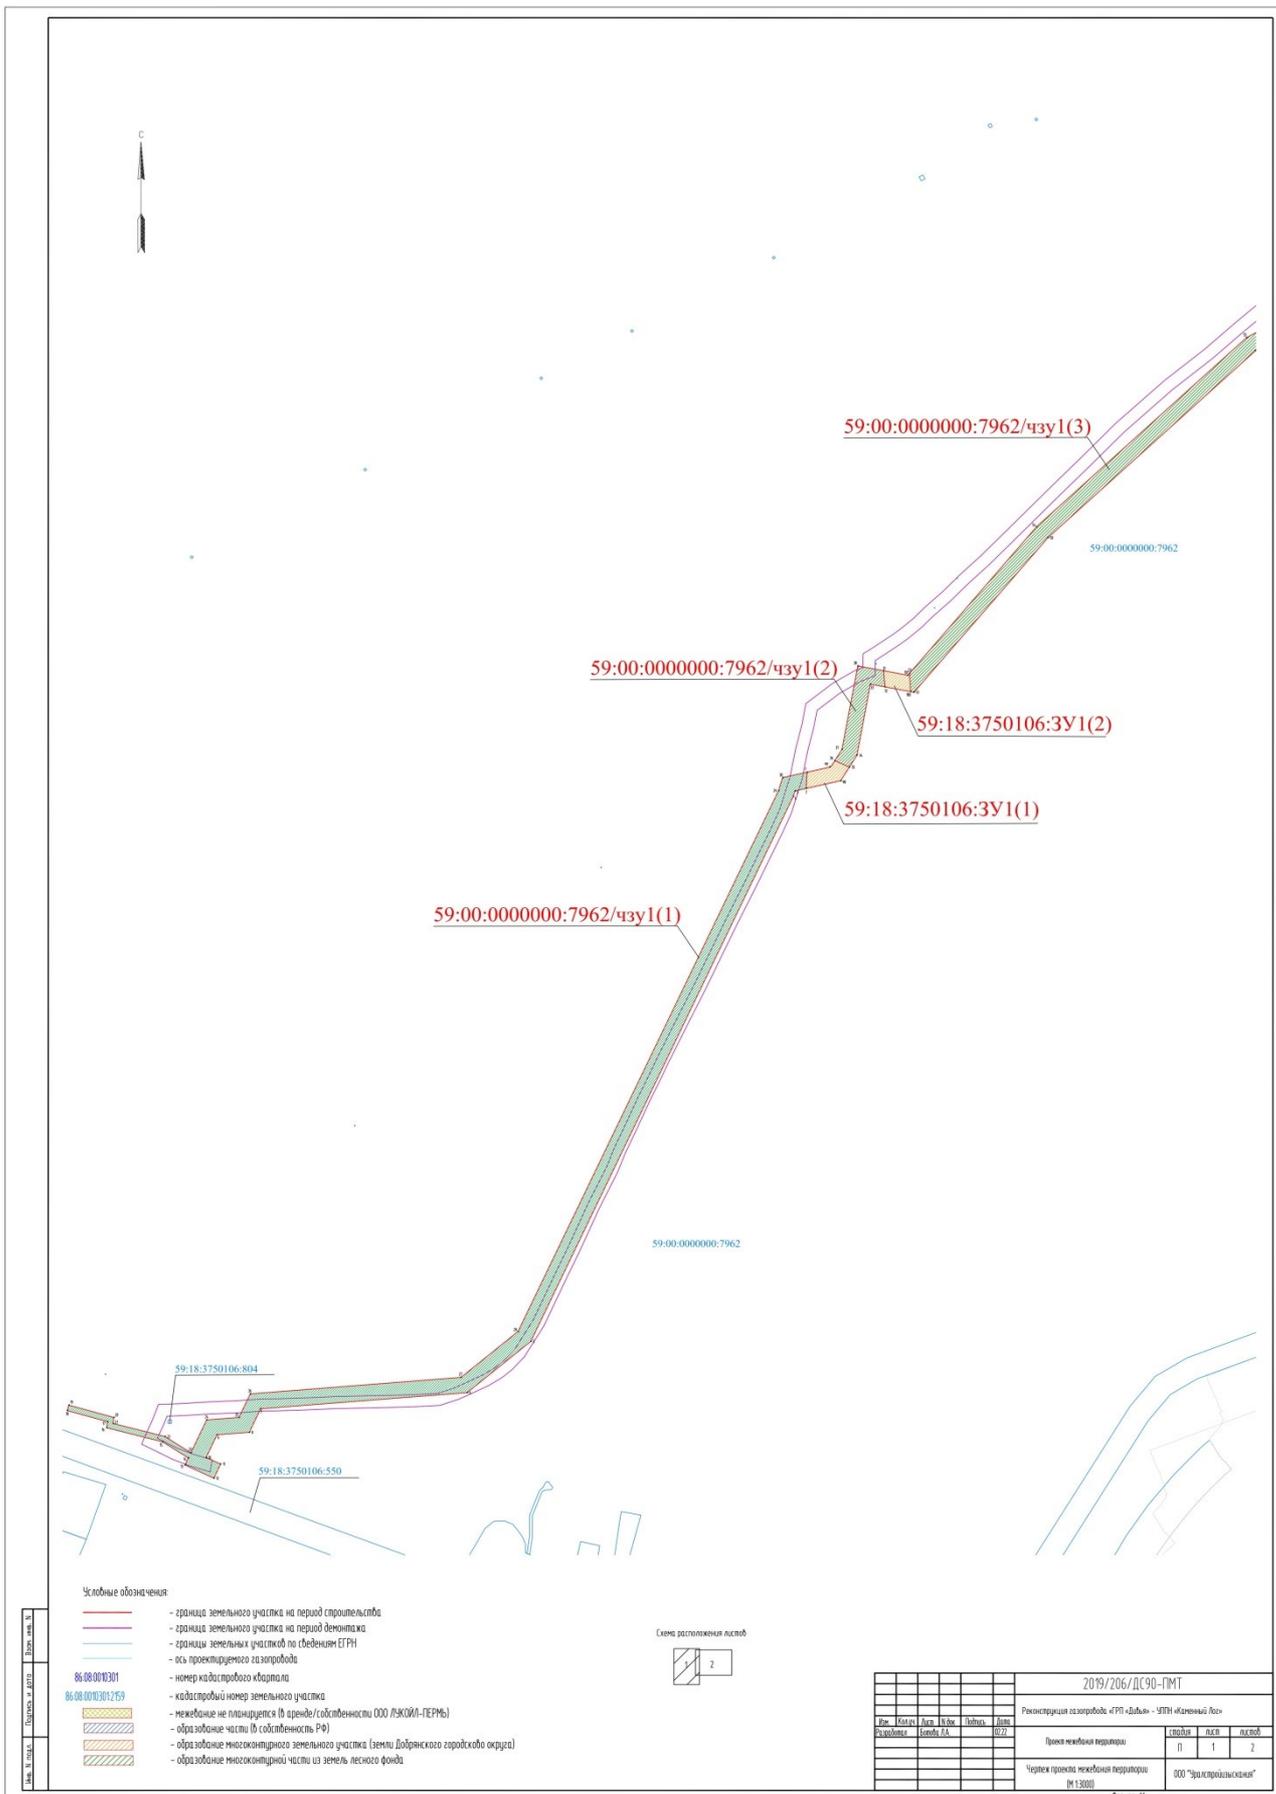



**Министерство науки и высшего образования Российской Федерации  
Федеральное государственное бюджетное образовательное учреждение  
высшего образования  
«Пермский национальный исследовательский политехнический университет»  
Проектный центр «ПНИПУ-Нефтепроект»  
Свидетельство № 0253-2016-5902291029-08 от 21 июня 2016 г.**

**ООО «ЛУКОЙЛ-ПЕРМЬ»**

**Документация по планировке территории для размещения объекта  
«Реконструкция газопровода «ГРП «Дивья» - УППН «Каменный  
Лог»»**

**Т4. Материалы по обоснованию проекта межевания территории  
2019/206/ДС90-ПМТ**

**Договор №**

**2019/206/ДС90**

**2022**



ОБЩЕСТВО С ОГРАНИЧЕННОЙ ОТВЕТСТВЕННОСТЬЮ

**«Уралстройизыскания»**

Юридический адрес: 614065, Пермский край, г. Пермь, ул. 2-я Гамовская, 89, офис 5

Почтовый адрес: 614065, Пермский край, г. Пермь, ул. Монастырская, д. 14, офис 244

ИНН 5903019805 КПП 590501001 ОГРН 1065903022624

Телефон/Факс: 8(342)207-2017

E-mail: [usizisk@yandex.ru](mailto:usizisk@yandex.ru)

[http:// Уралстройизыскания.рф](http://Уралстройизыскания.рф)

**Заказчик – ООО «ЛУКОЙЛ-ПЕРМЬ»**

**Документация по планировке территории для размещения объекта  
«Реконструкция газопровода «ГРП «Дивья» - УППН «Каменный  
Лог»»**

**Т4. Материалы по обоснованию проекта межевания территории**

**2019/206/ДС90-ПМТ**

**Директор**



**И.М. Утемов**

**Главный инженер проекта**

**А. Чекунова**

2022



**Состав проекта планировки территории**

**Том 1. Основная часть проекта планировки территории**

Раздел 1. Проект планировки территории. Графическая часть

Раздел 2. Положения о размещении объекта капитального строительства.

**Том 2. Материалы по обоснованию проекта планировки территории.**

Раздел 3. Материалы по обоснованию проекта планировки территории.

Графическая часть.

Раздел 4. Материалы по обоснованию проекта планировки территории.

Пояснительная записка

**Том 3. Проект межевания территории**

Раздел 5. Пояснительная записка

Раздел 6. Графические материалы

Раздел 7. Материалы по обоснованию проекта межевания территории

Графическая часть

Раздел 8 «Материалы по обоснованию проекта планировки территории.

Пояснительная записка

ИЗМ. ИЛИ ИТОГ.	ПОДПИСЬ И ДАТА	ИЗМ. ИЛИ ИТОГ.					<b>2019/206/ДС90-ПМТ</b>					
ИЗМ. ИЛИ ИТОГ.	ПОДПИСЬ И ДАТА	ИЗМ. ИЛИ ИТОГ.	<b>Изм.</b>	<b>Колич.</b>	<b>Лист</b>	<b>№ док.</b>	<b>Подпись</b>	<b>Дата</b>	ПРОЕКТ МЕЖЕВАНИЯ ТЕРРИТОРИИ	<b>Стадия</b>	<b>Лист</b>	<b>Листов</b>
			Разработчик	Ботова			<i>jsk</i>	02.22		П		
										ООО Уралстройизыскания»		



## Содержание

### Раздел 3 «Материалы по обоснованию проекта межевания территории. Графическая часть»

План фактического землепользования

План фактического землепользования на материалах лесоустройства

### Раздел 4 «Материалы по обоснованию проекта планировки территории. Пояснительная записка»

4.1. Обоснование определения местоположения границ образуемых земельных участков с учетом соблюдения требований к образуемым земельным участкам, в том числе требований к предельным (минимальным и (или) максимальным) размерам земельных участков

4.2. Обоснование способа образования земельных участков

4.3. Обоснование определения размеров образуемых земельных участков

4.4. Обоснование определения границ публичных сервитутов, подлежащих установлению в соответствии с законодательством Российской Федерации

Генеральный директор	Исполнительный директор	Взам.инженера	<b>2019/206/ДС90-ПМТ</b>							
			Изм.	Кол.у	Лист	№ док	Подпись	Дата		
Генеральный директор	Исполнительный директор	Взам.инженера	Разработал	Богова	<i>Богова</i>	02.22	ПРОЕКТ МЕЖЕВАНИЯ ТЕРРИТОРИИ	Стадия	Лист	Листов
								П	5	5
							ООО «Уралстройизыскания»			



**Раздел 7 «Материалы по обоснованию проекта межевания  
территории  
Графическая часть»**

Изм. инв. №	Взам. инв. №											
Изм. инв. №	Подпись и дата											
Изм. инв. №	Подпись и дата	<b>2019/206/ДС90-ПМТ</b>										
Изм. инв. №	Подпись и дата	Изм.	Кол.у	Лист	№ док	Подпись	Дата					
Изм. инв. №	Подпись и дата	Разработал	Ботова				02.22					
Изм. инв. №	Подпись и дата	ПРОЕКТ МЕЖЕВАНИЯ ТЕРРИТОРИИ						Стадия	Лист	Листов		
Изм. инв. №	Подпись и дата							П	4			
Изм. инв. №	Подпись и дата							ООО «Уралстройизыскания»				





**Раздел 8 «Материалы по обоснованию проекта межевания  
территории  
Пояснительная записка»**

Взам. инв. №										
Подпись и дата										
Инд. № подл.							<b>2019/206/ДС90-ПМТ</b>			
		Изм.	Кол.у	Лист	№ док	Подпись	Дата			
		Разработал		Ботова		<i>Ботова</i>	02.22	ПРОЕКТ МЕЖЕВАНИЯ ТЕРРИТОРИИ		
								П	4	
								ООО «Уралстройизыскания»		





временных инвентарных бытовых помещений.

**8.4. Обоснование определения границ публичных сервитутов, подлежащих установлению в соответствии с законодательством Российской Федерации**

В границах территории, применительно к которой осуществляется подготовка проекта межевания, установление публичных сервитутов в соответствии с законодательством Российской Федерации не предусматривается.

Инв. № подл.	Подпись и дата	Взам. инв. №					2019/206/ДС90-ПМТ	Лист
Изм.	Кол.уч	Лист	№док	Подпись	Дата			

