


с.п. Кухтым

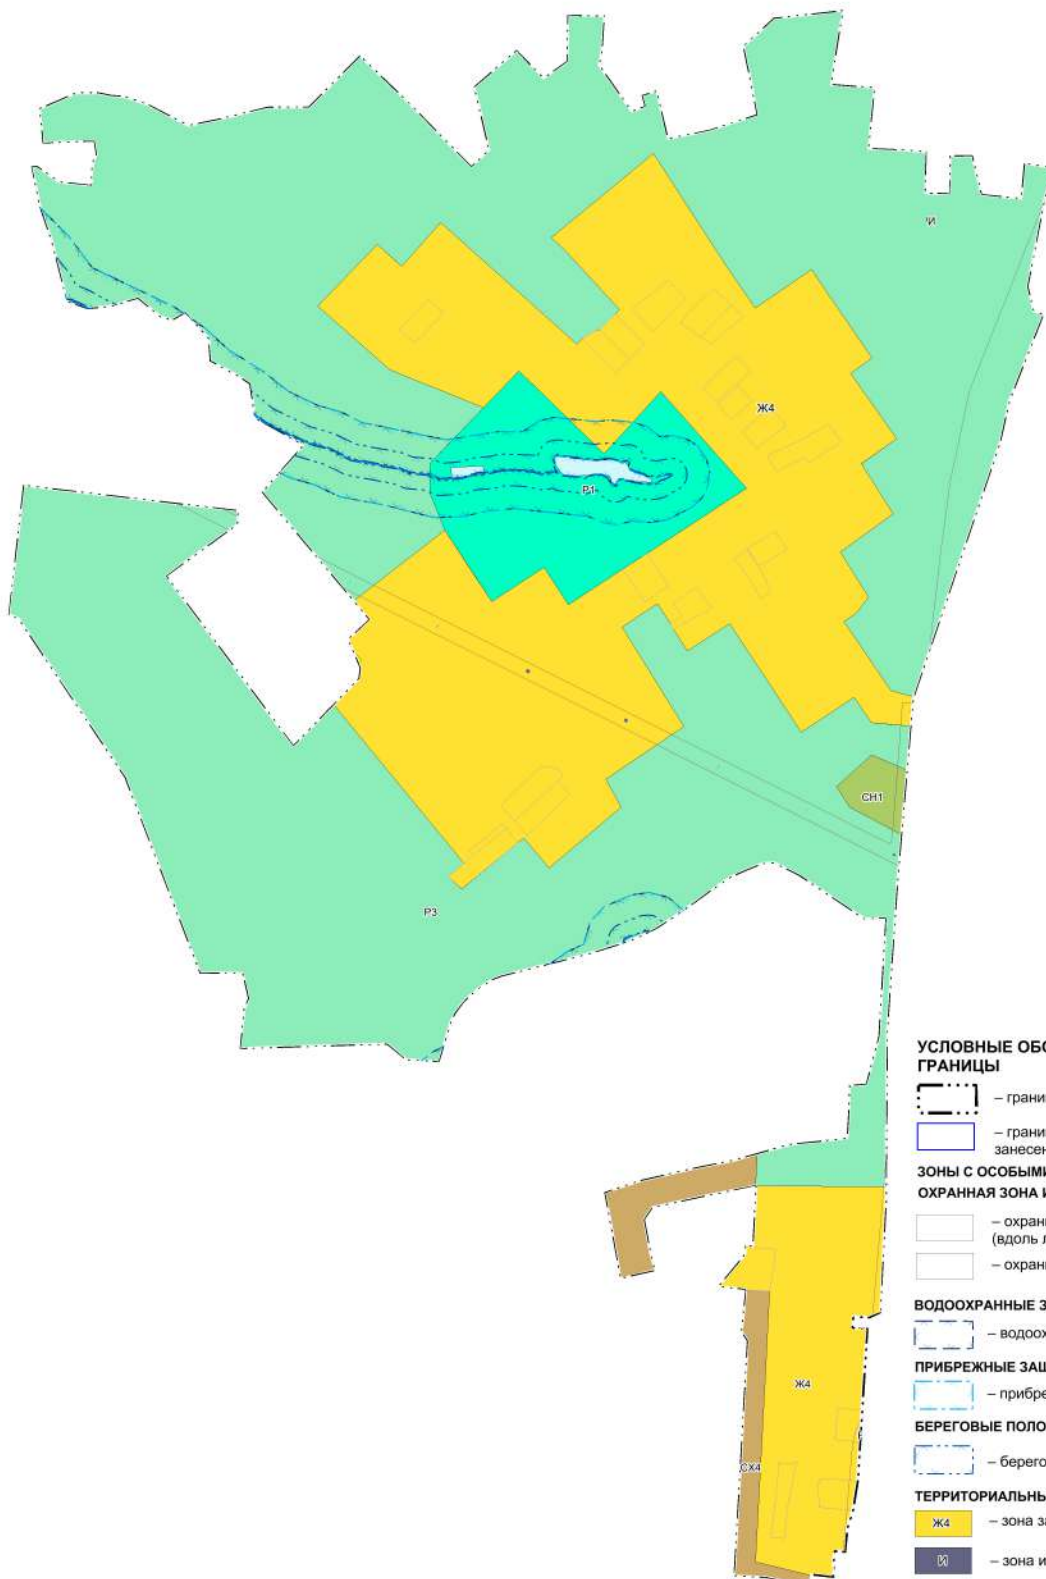

УСЛОВНЫЕ ОБОЗНАЧЕНИЯ ГРАНИЦЫ

- границы населённых пунктов
 - границы земельного участка, сведения о котором занесены в ЕГРН
- зоны с особыми условиями использования территорий**
ОХРАННАЯ ЗОНА ИНЖЕНЕРНЫХ КОММУНИКАЦИЙ

- охранный зона объектов электросетевого хозяйства (вдоль линий электропередачи, вокруг подстанций)
- охранный зона линий и сооружений связи

ВОДООХРАННЫЕ ЗОНЫ

- водоохранная зона

ПРИБРЕЖНЫЕ ЗАЩИТНЫЕ ПОЛОСЫ

- прибрежная защитная полоса

БЕРЕГОВЫЕ ПОЛОСЫ

- береговая полоса

ТЕРРИТОРИАЛЬНЫЕ ЗОНЫ

- Ж4 – зона застройки индивидуальными жилыми домами
- И – зона инженерной инфраструктуры
- СХ4 – иные зоны сельскохозяйственного назначения
- Р1 – зоны озелененных территорий общего пользования
- Р3 – иные зоны
- СН4 – зона специального назначения, связанная с захоронениями

						ПЗЗ			
						Администрация Добрянского городского округа Пермского края			
Имя	Кол.уч.	Лист	Масш.	Подпись	Дата	Правила землепользования и застройки Добрянского городского округа Пермского края	Страниц	Лист	Листов
Директор		Белья					п	2.108	
						Карта градостроительного зонирования М 1:5000			

Согласовано:	
подпись и дата	визы и/или №
инв. № лист.	