


**ПРАВИЛА ЗЕМЛЕПОЛЬЗОВАНИЯ И ЗАСТРОЙКИ ДОБРЯНСКОГО ГОРОДСКОГО ОКРУГА ПЕРМСКОГО КРАЯ**

**Карта градостроительного зонирования  
М 1:5 000**

**д. Шкарята**

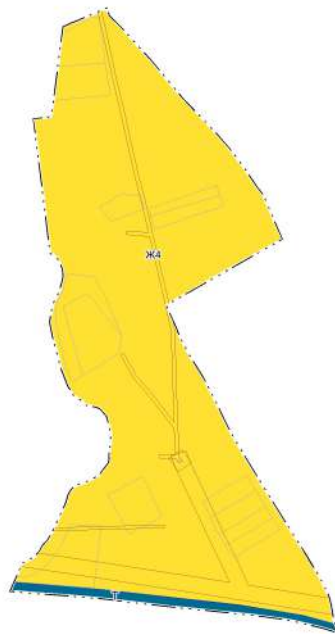

**УСЛОВНЫЕ ОБОЗНАЧЕНИЯ  
ГРАНИЦЫ**

– границы населённых пунктов

– границы земельного участка, сведения о котором занесены в ЕГРН

**ОХРАННАЯ ЗОНА ИНЖЕНЕРНЫХ КОММУНИКАЦИЙ**

– охранная зона объектов электросетевого хозяйства (вдоль линий электропередачи, вокруг подстанций)

– охранная зона газопроводов и систем газоснабжения

**ТЕРРИТОРИАЛЬНЫЕ ЗОНЫ**

Ж4 – зона застройки индивидуальными жилыми домами

Т – зона транспортной инфраструктуры

Согласование:	
дата, № подл.	
подпись и дата	
дата, № подл.	
подпись и дата	
дата, № подл.	

						ПЗЗ			
						Администрация Добрянского городского округа Пермского края			
Изм.	Кол.уч.	Лист	Надк.	Подпись	Дата	Правила землепользования и застройки Добрянского городского округа Пермского края	Стадия	Лист	Листов
Директор		Бельый					П	2,73	
						Карта градостроительного зонирования М 1:5000			