


п. Мутная

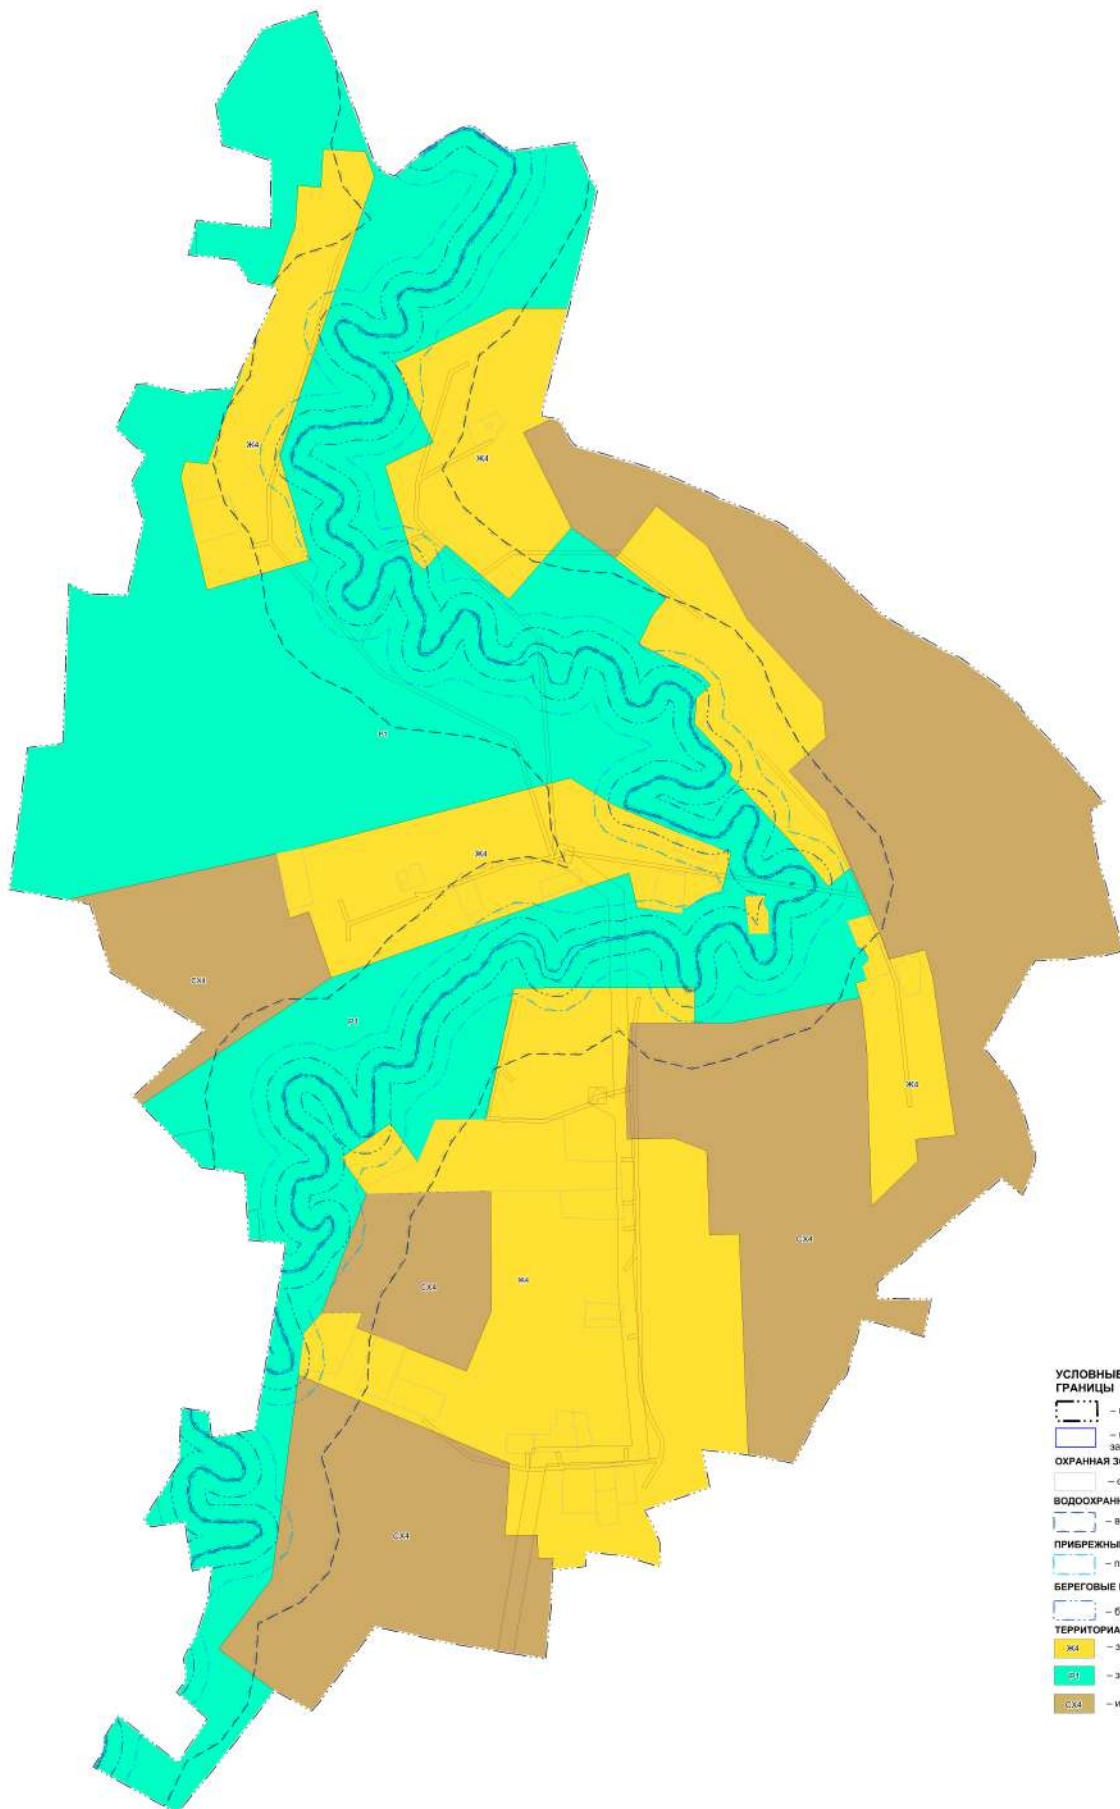

УСЛОВНЫЕ ОБОЗНАЧЕНИЯ

ГРАНИЦЫ

- границы населённых пунктов
- границы земельного участка, сведения о котором занесены в ЕГРН

ОХРАННАЯ ЗОНА ТРАНСПОРТНЫХ КОММУНИКАЦИЙ

- охранная зона железнодорожных путей

ВОДООХРАННЫЕ ЗОНЫ

- водоохранная зона

ПРИБРЕЖНЫЕ ЗАЩИТНЫЕ ПОЛОСЫ

- прибрежная защитная полоса

БЕРЕГОВЫЕ ПОЛОСЫ

- береговая полоса

ТЕРРИТОРИАЛЬНЫЕ ЗОНЫ

- Ж4 – зона застройки индивидуальными жилыми домами
- ОП – зоны озеленённых территорий общего пользования
- СХ4 – иные зоны сельскохозяйственного назначения

						ПЗЗ		
						Администрация Добрянского городского округа Пермского края		
Уч. №	Масштаб	Лист	Масштаб	Полномочия	Дата	Правила землепользования и застройки Добрянского городского округа Пермского края		
Директор	Белый							
						Карта градостроительного зонирования М 1:5 000		