


ПРАВИЛА ЗЕМЛЕПОЛЬЗОВАНИЯ И ЗАСТРОЙКИ ДОБРЯНСКОГО ГОРОДСКОГО ОКРУГА ПЕРМСКОГО КРАЯ

**Карта градостроительного зонирования
М 1:5 000**

д. Бородкино

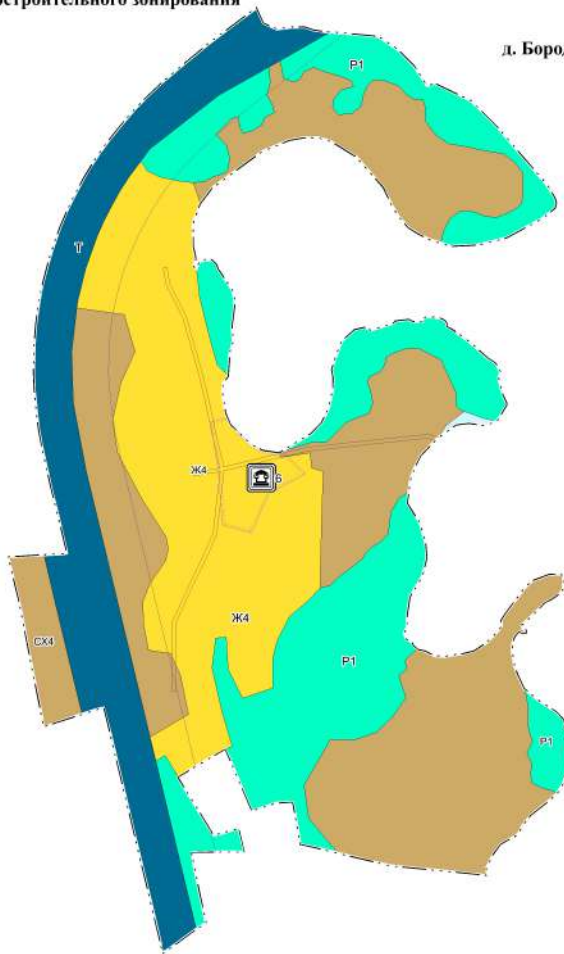

**УСЛОВНЫЕ ОБОЗНАЧЕНИЯ
ГРАНИЦЫ**

— границы населённых пунктов

— границы земельного участка, сведения о котором занесены в ЕГРН

ОХРАННАЯ ЗОНА ИНЖЕНЕРНЫХ КОММУНИКАЦИЙ

— охранная зона объектов электросетевого хозяйства (вдоль линий электропередачи, вокруг подстанций)

ТЕРРИТОРИИ ОБЪЕКТОВ КУЛЬТУРНОГО НАСЛЕДИЯ

ОБЪЕКТЫ КУЛЬТУРНОГО НАСЛЕДИЯ (ОКН)

— памятник археологии

ГРАНИЦЫ ТЕРРИТОРИЙ ОБЪЕКТОВ КУЛЬТУРНОГО НАСЛЕДИЯ

— граница территории объекта культурного наследия

ТЕРРИТОРИАЛЬНЫЕ ЗОНЫ

Ж4 — зона застройки индивидуальными жилыми домами

Т — зона транспортной инфраструктуры

Р1 — зоны озелененных территорий общего пользования

СХ4 — иные зоны сельскохозяйственного назначения

Согласование:	
Имя, И.И. Фамилия:	
подпись и дата:	
Имя, И.И. Фамилия:	
подпись и дата:	
Имя, И.И. Фамилия:	
подпись и дата:	

						ПЗЗ			
						Администрация Добрянского городского округа Пермского края			
Изм.	Кол.уч.	Лист	Надк.	Подпись	Дата	Правила землепользования и застройки Добрянского городского округа Пермского края	Стадия	Лист	Листов
Директор:	Бельый						П	2/13	
						Карта градостроительного зонирования М 1:5000			