


ПРАВИЛА ЗЕМЛЕПОЛЬЗОВАНИЯ И ЗАСТРОЙКИ ДОБРЯНСКОГО ГОРОДСКОГО ОКРУГА ПЕРМСКОГО КРАЯ

**Карта градостроительного зонирования
М 1:5 000**

д. Крутиково

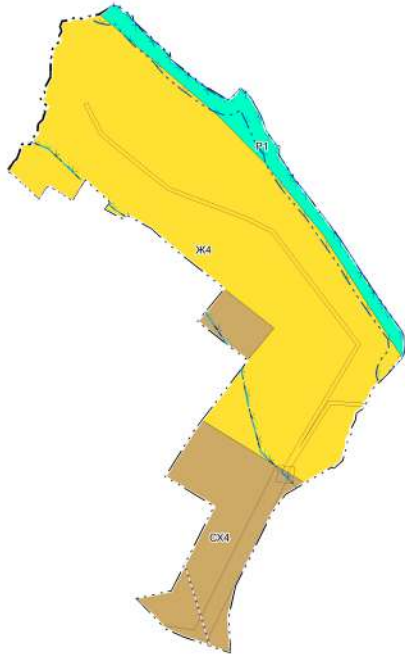

**УСЛОВНЫЕ ОБОЗНАЧЕНИЯ
ГРАНИЦЫ**

- границы населённых пунктов
- границы земельного участка, сведения о котором занесены в ЕГРН

ОХРАННАЯ ЗОНА ИНЖЕНЕРНЫХ КОММУНИКАЦИЙ

- охранная зона объектов электросетевого хозяйства (вдоль линий электропередачи, вокруг подстанций)

ВОДООХРАННЫЕ ЗОНЫ

- водоохранная зона

ПРИБРЕЖНЫЕ ЗАЩИТНЫЕ ПОЛОСЫ

- прибрежная защитная полоса

БЕРЕГОВЫЕ ПОЛОСЫ

- береговая полоса

ИНЫЕ ЗОНЫ С ОСОБЫМИ УСЛОВИЯМИ ИСПОЛЬЗОВАНИЯ

- придорожная полоса

ТЕРРИТОРИАЛЬНЫЕ ЗОНЫ

- Ж4 – зона застройки индивидуальными жилыми домами
- СХ4 – иные зоны сельскохозяйственного назначения
- Р1 – зоны озелененных территорий общего пользования

						ПЗЗ				
						Администрация Добрянского городского округа Пермского края				
Изм.	Кол.уч.	Лист	Надк.	Подпись	Дата	Правила землепользования и застройки Добрянского городского округа Пермского края		Стадия	Лист	Листов
Директор:		Бельый						П	2,41	
						Карта градостроительного зонирования М 1:5000				

Согласование:	
дата, № подл.	
подпись и дата	
дата, № подл.	
подпись и дата	
дата, № подл.	
подпись и дата	